建物名称　八戸合同庁舎

所在地　八戸市大字尻内町字鴨田7　　水位

番　号　3－23　　調査年月日　昭和　年5月30日～31日　施工者　八洲地下開発㈱

標尺 m	深度 m	層厚 m	地質名	記事	標準貫入試験 N値 回／cm	相対密度	相対稠度	N値折線 0 10 20 30 40 50
1			有機物混り粘質シルト	0.00～1.00m砂質シルト（盛土と思われる）	2			
2					2			
3				1.00～3.50mシルト質粘土	1			
4					3			
5					3			
6				3.50～5.00m火山灰混入	2			
7					2			
8					2			
9	9.00	9.00			2			
10	10.00	1.00	シルト混り細粒砂	火山灰少量含む	3			
11			シルト混り細粒砂	10.00～11.00mシルト40%程度混入	7			
12					7			
13				下部は小量のシルト	11			
14	14.30	4.30			12			
15	15.00	0.70	砂質シルト		6			
16			細粒砂		18			
17					21			
18	18.50	3.50			19			
19			小礫混り粗粒砂		18			
20					20			
21					26			
22					18			
23				礫径φ2～3㎜程度	31			
24					30			
25					35			
26					31			
27				27.00m付近からシルト含む	20			
28	28.50	18.50			19			
29					5			
30					6			
31					8			

標尺 m	深度 m	層厚 m	地質名	記事	標準貫入試験 N値 回／cm	相対密度	相対稠度	N値折線 0 10 20 30 40 50
31					7			
32					7			
33					8			
34			砂質シルト		9			
35					8			
36					7			
37					8			
38	38.00	9.50						
39								
40								
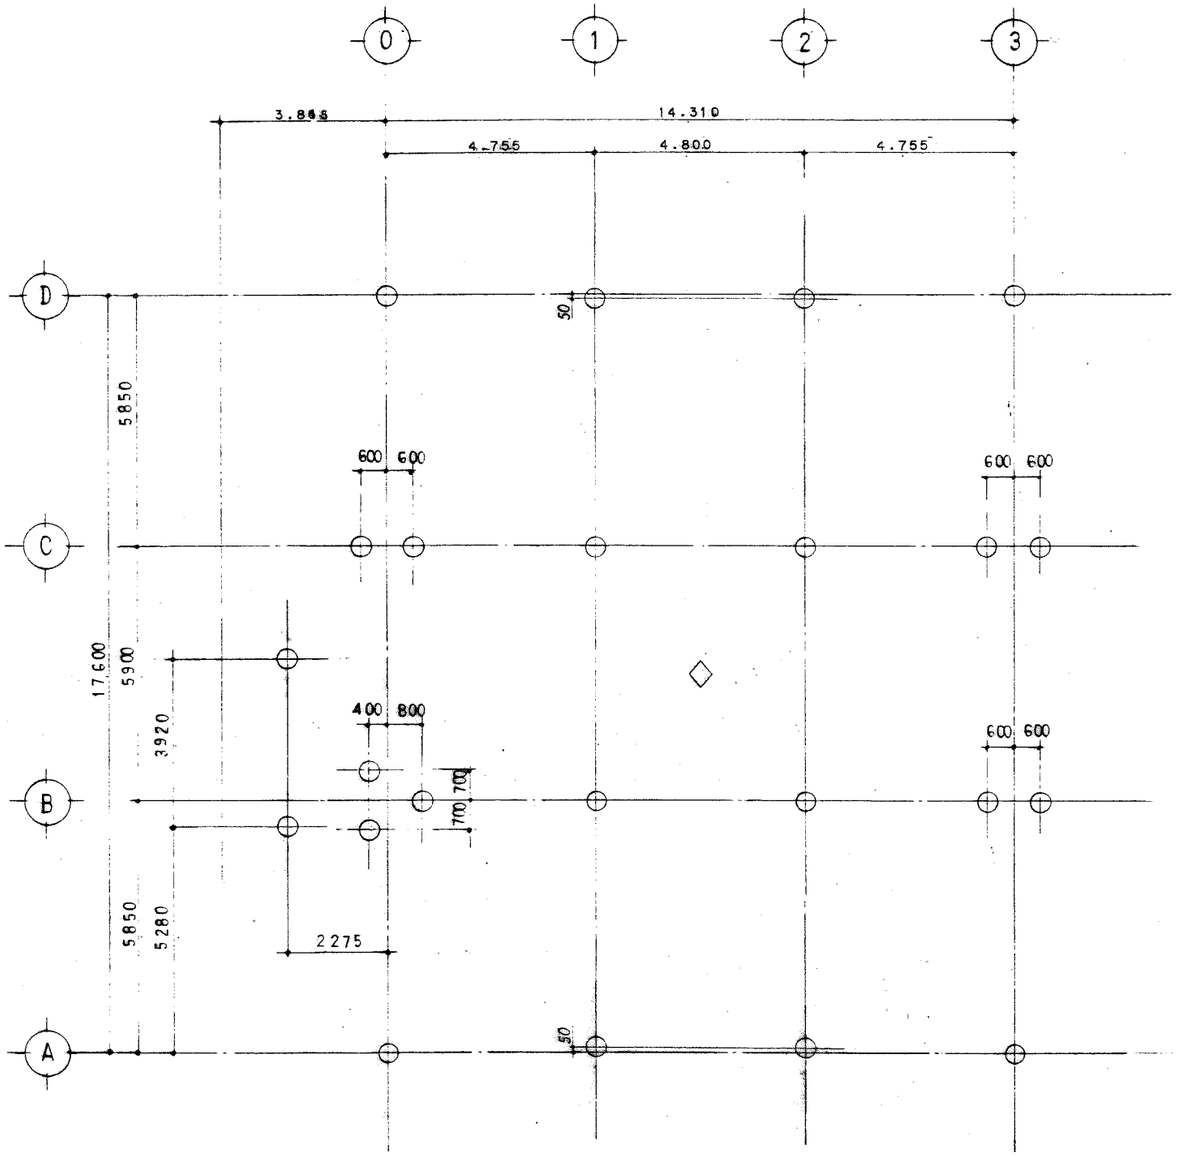

杭　伏　図　1:100

○印はPHC450φ実長39m（9+15+15）
B種は上杭　継手は溶接継手とする
工法　セメントミルク拡大根固工法
◇印は試験掘位置を示す

ボーリング柱状図

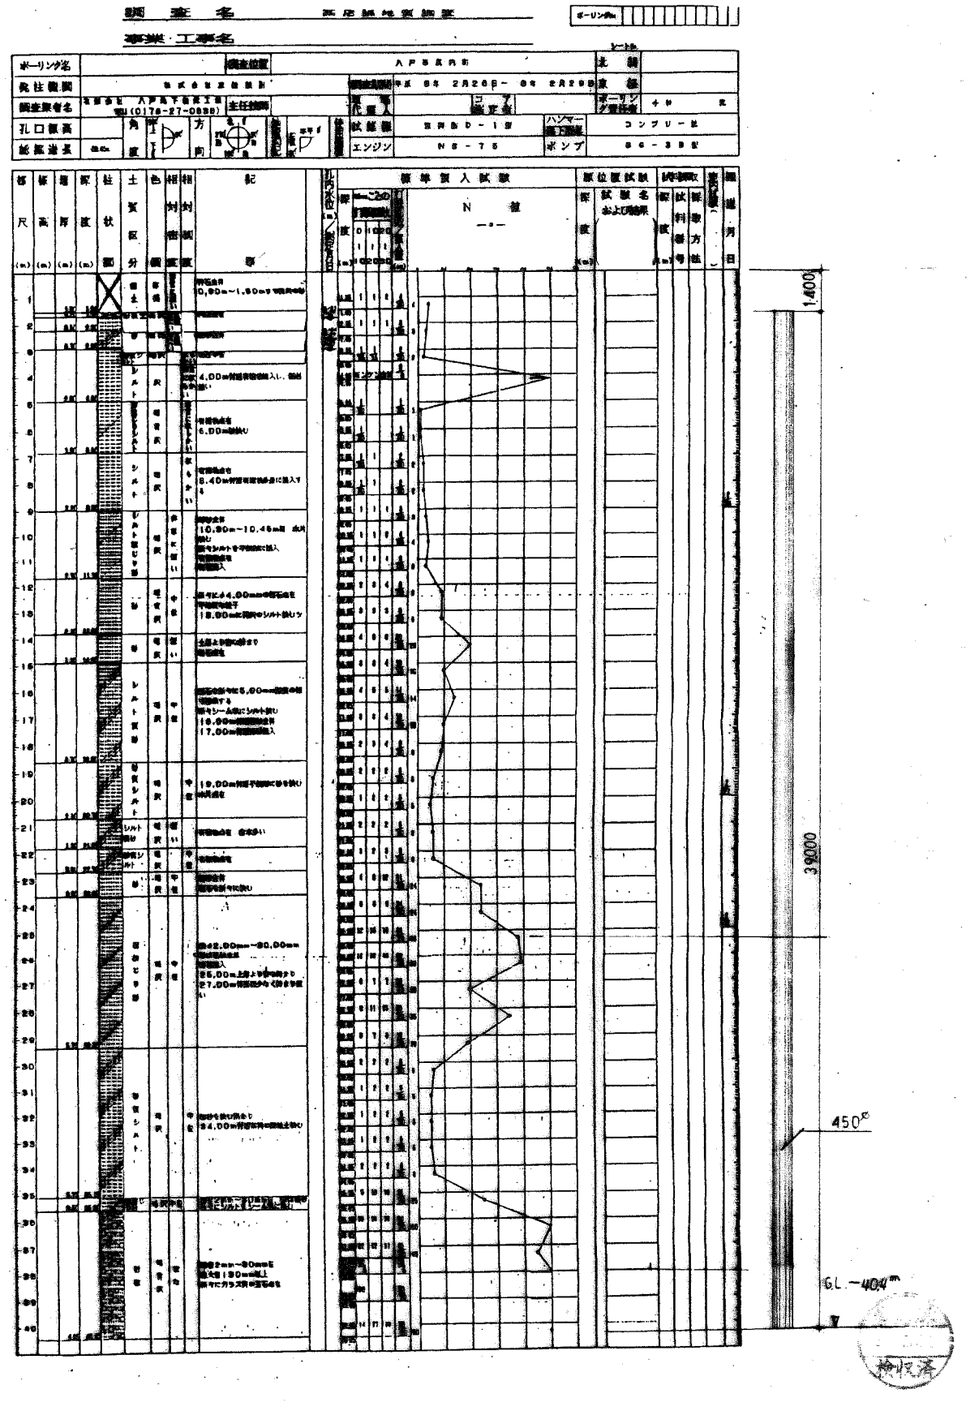

註	一級建築士事務所登録 A1第345号（青森県）	八戸市長市町右水門下12-9 TEL22-2479 FAX24-2479 (有)野呂設計事務所 大臣登録 第239701号 一級建築士／伊藤 健一	工事名	八戸合同庁舎増築工事杭打工事	図面名称	杭　伏　図	承認　確認　設計　03