



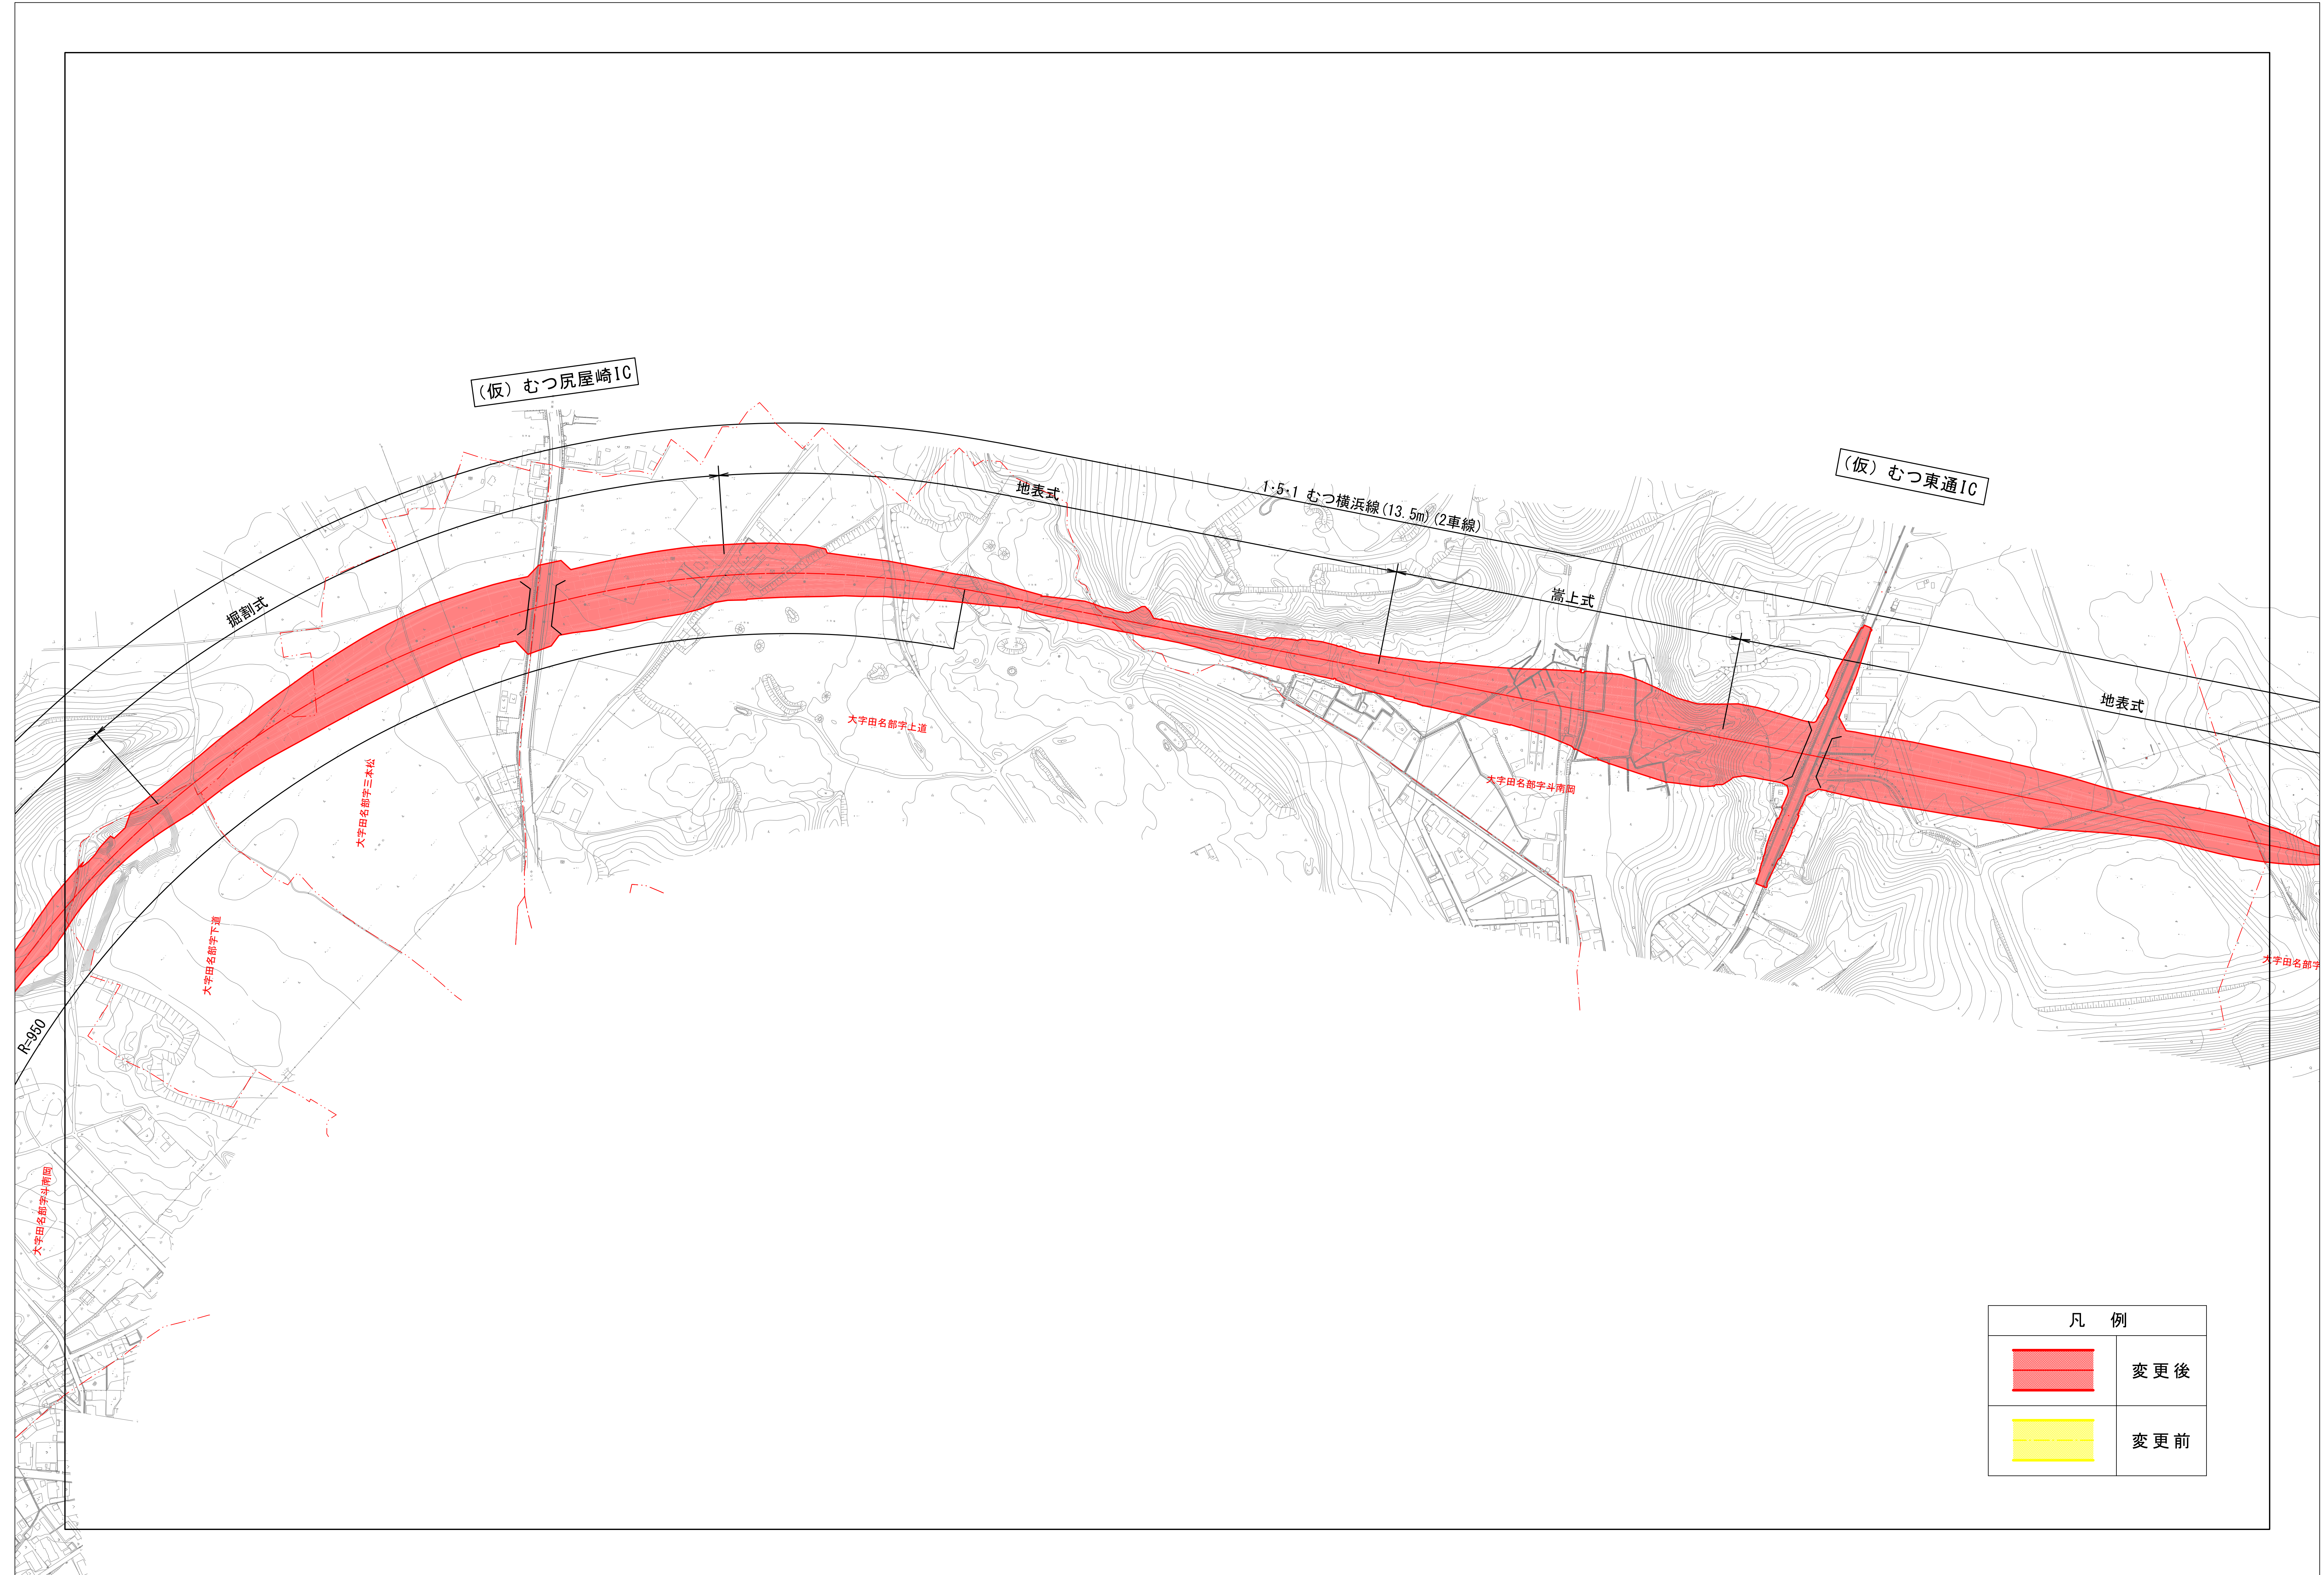


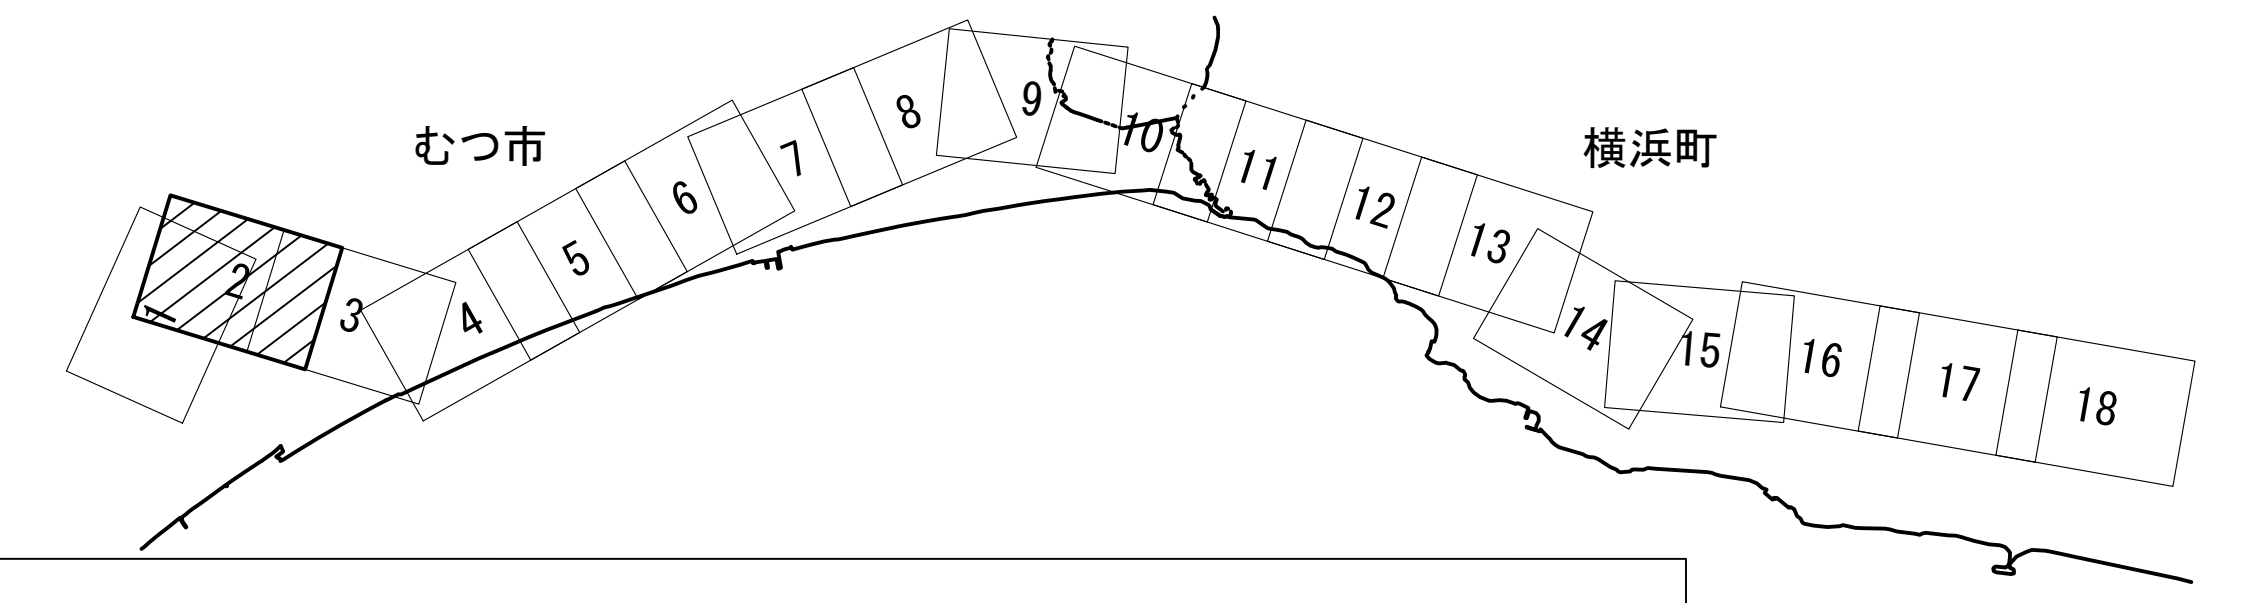

# 都市計画図 (2)



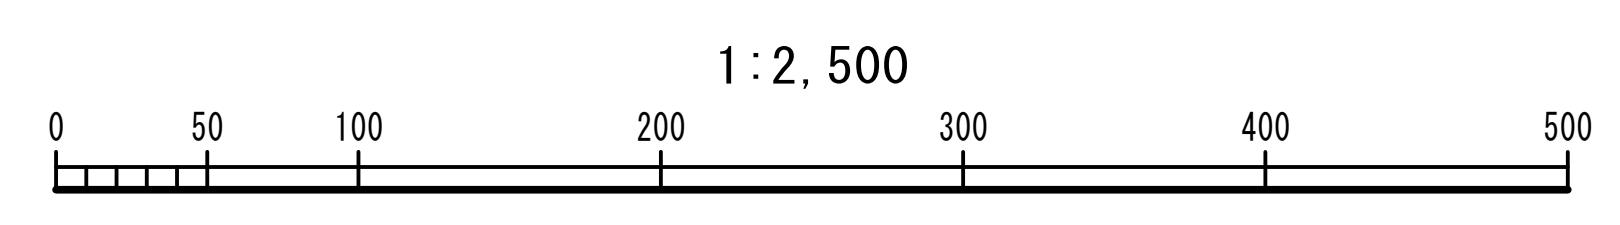









# 都市計画図 (4)

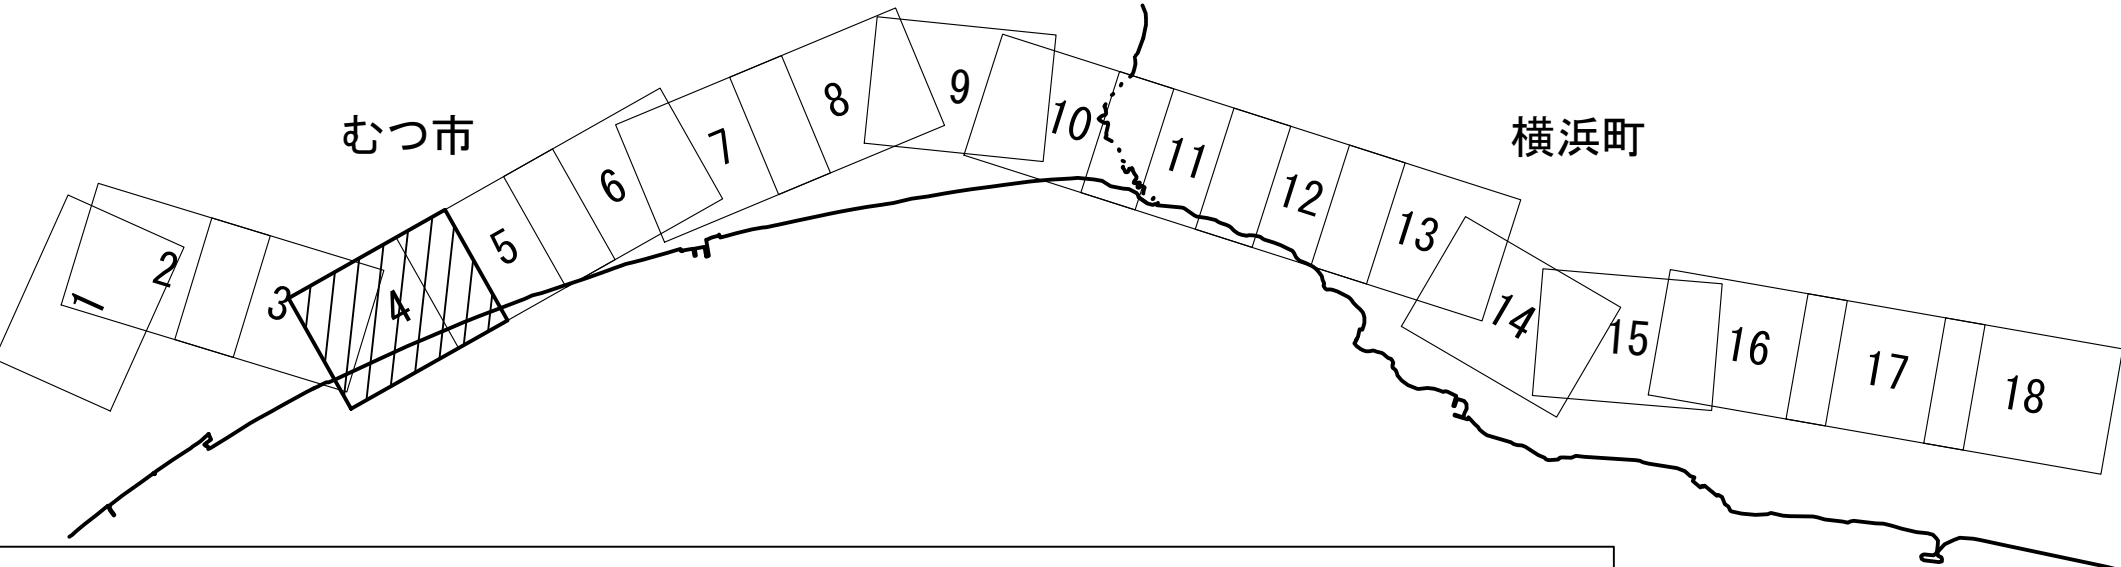

凡例	
	変更後
	変更前


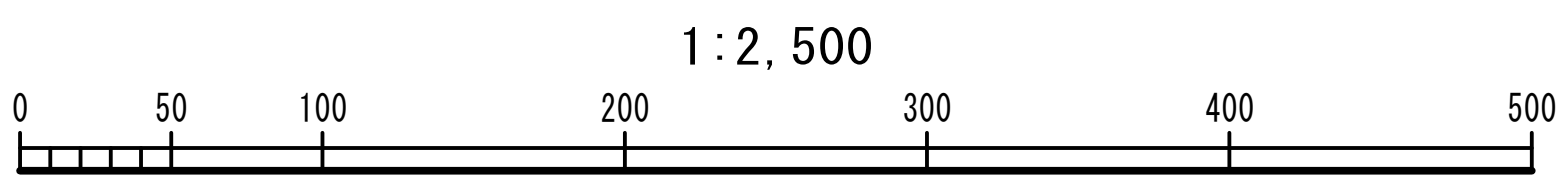














# 都市計画図 (7)

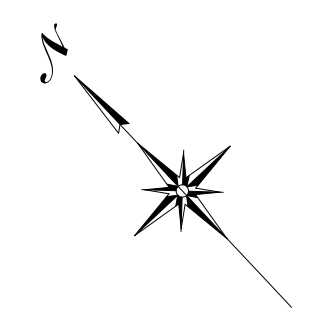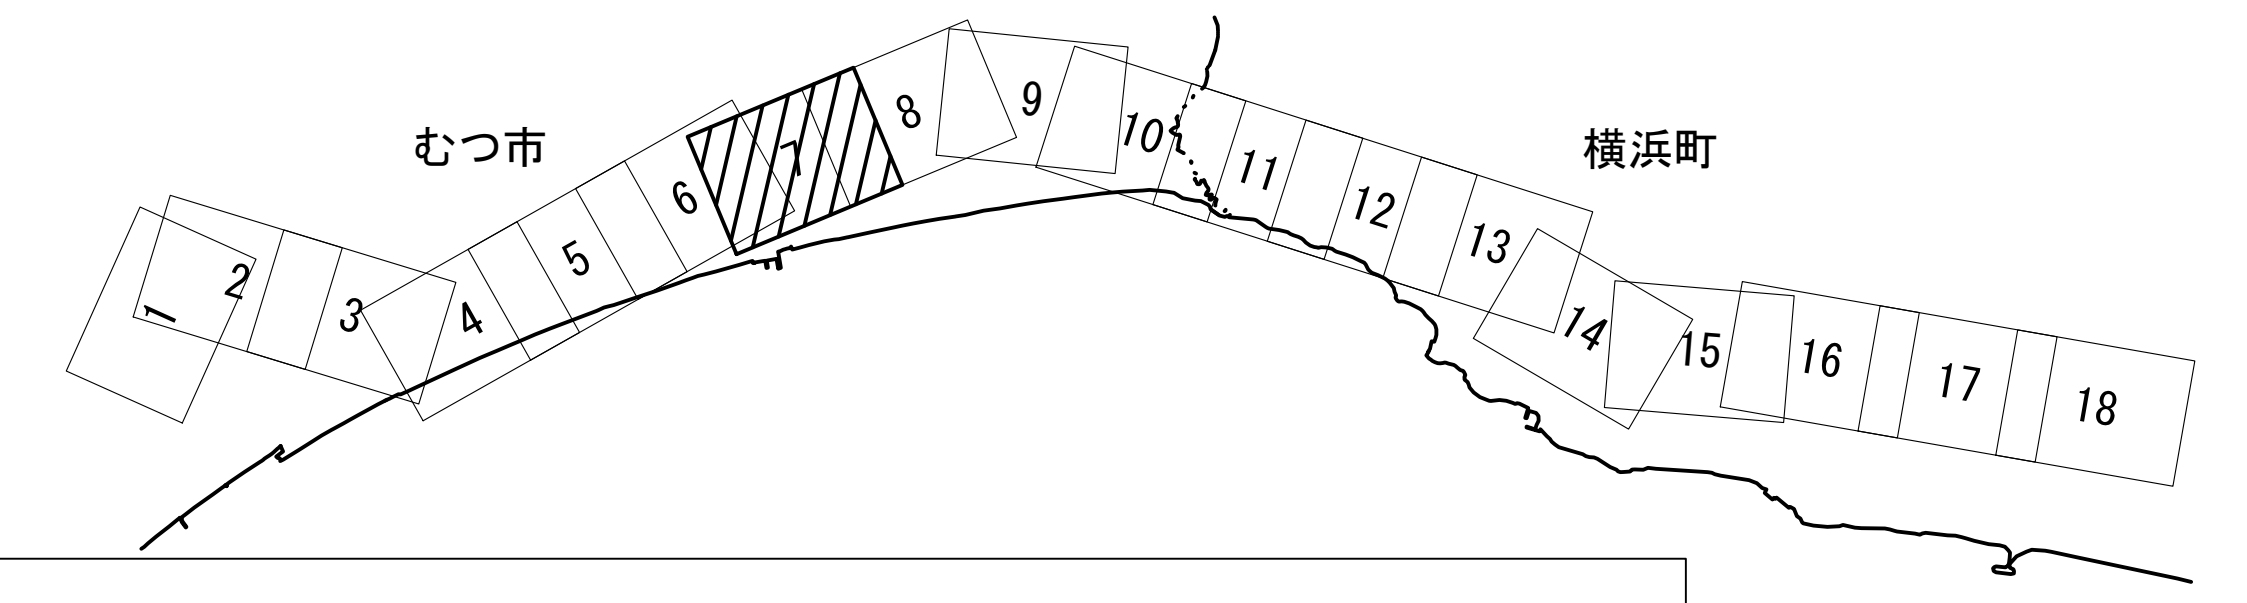


凡例	
	変更後
	変更前

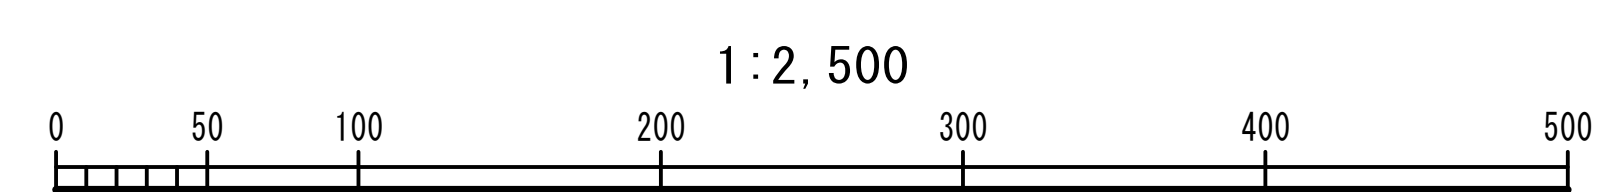




# 都市計画図 (8)

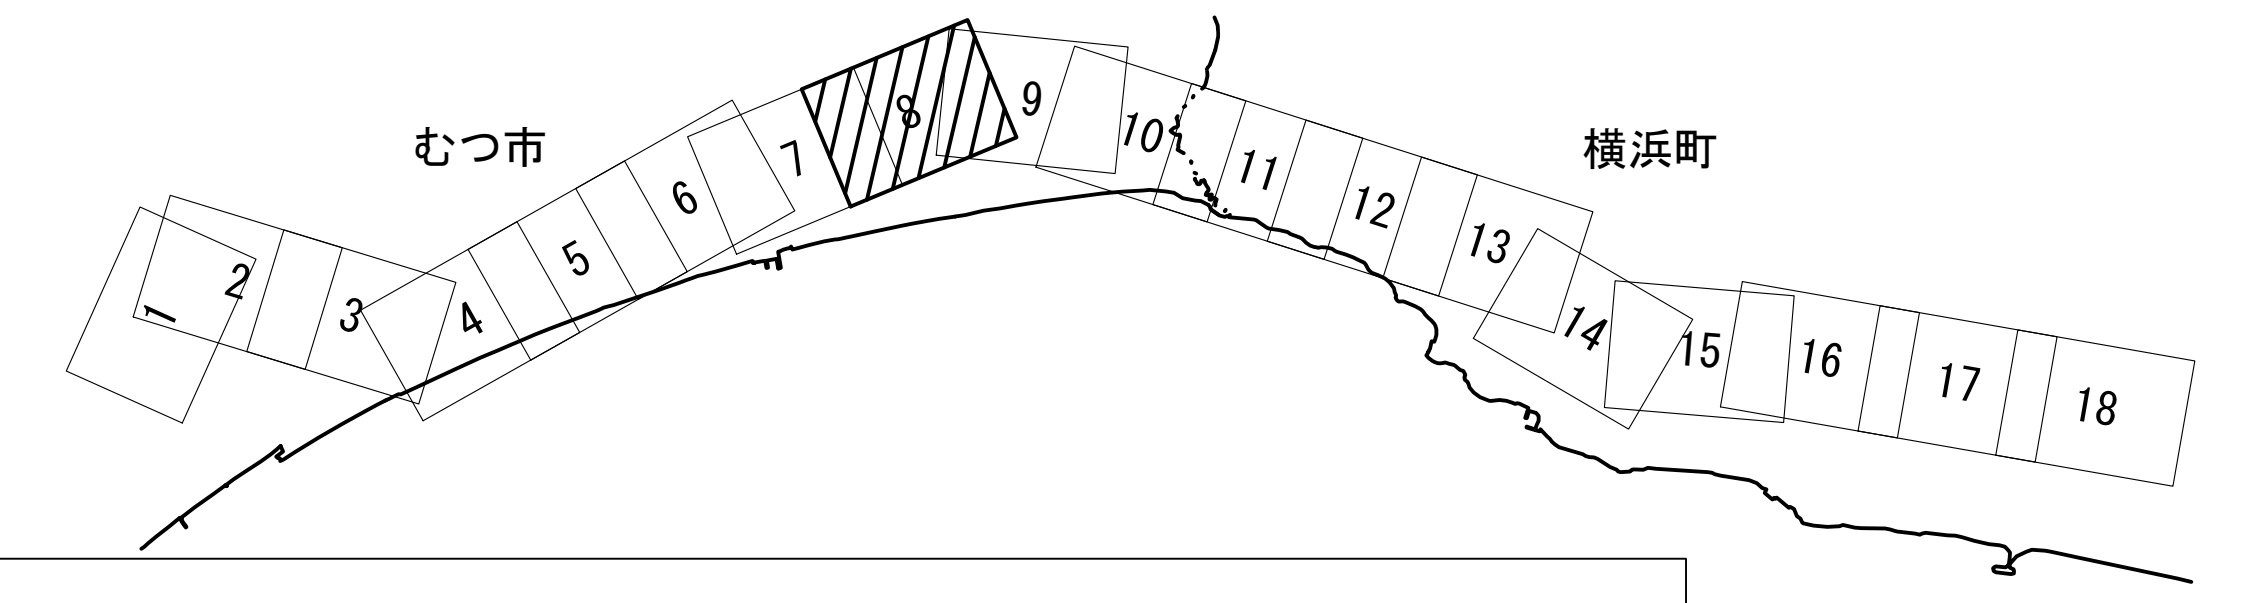




凡例	
	変更後
	変更前


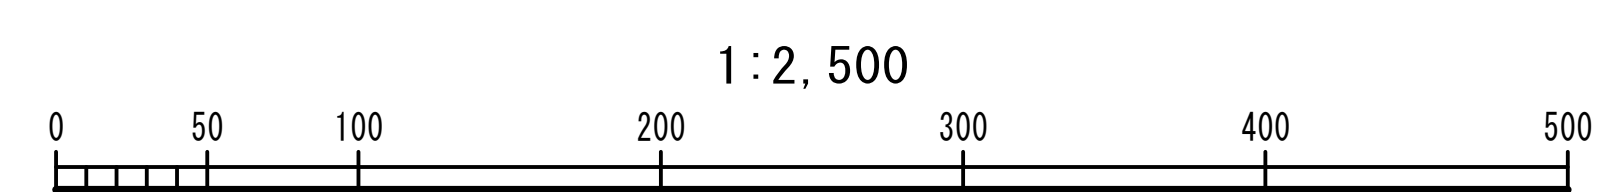



# 都市計画図 (9)

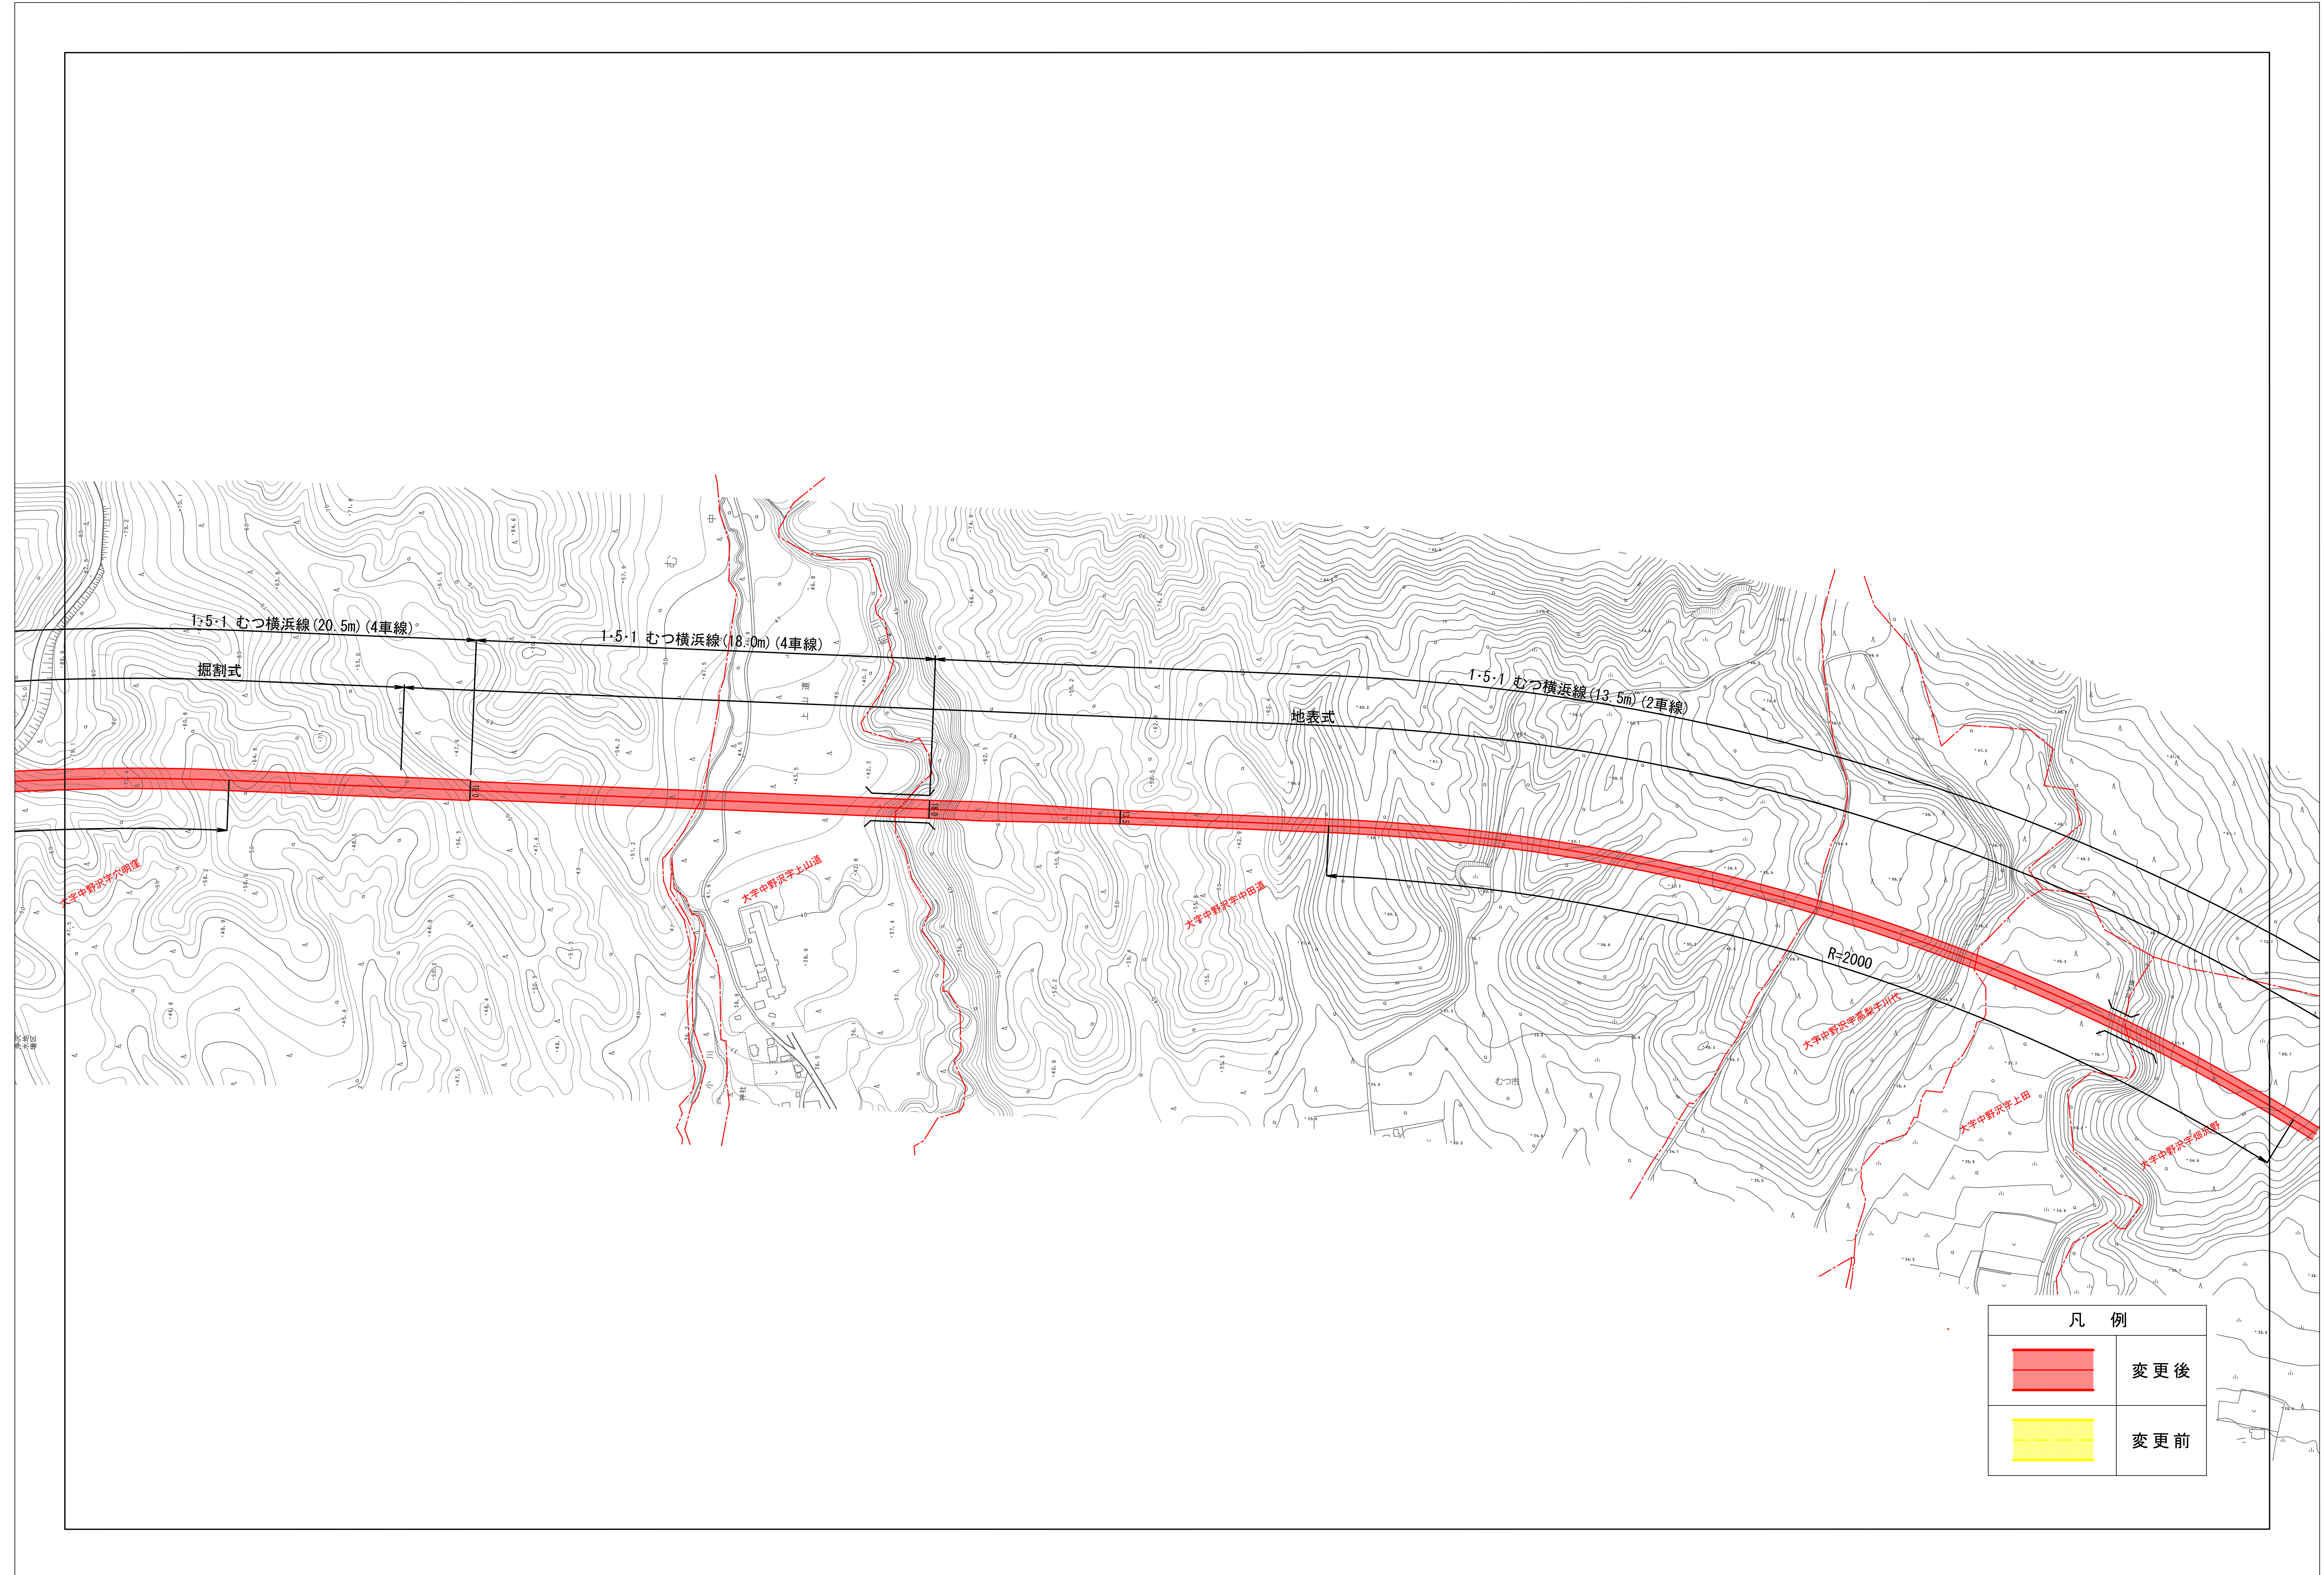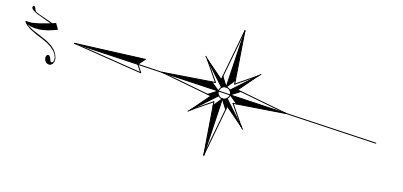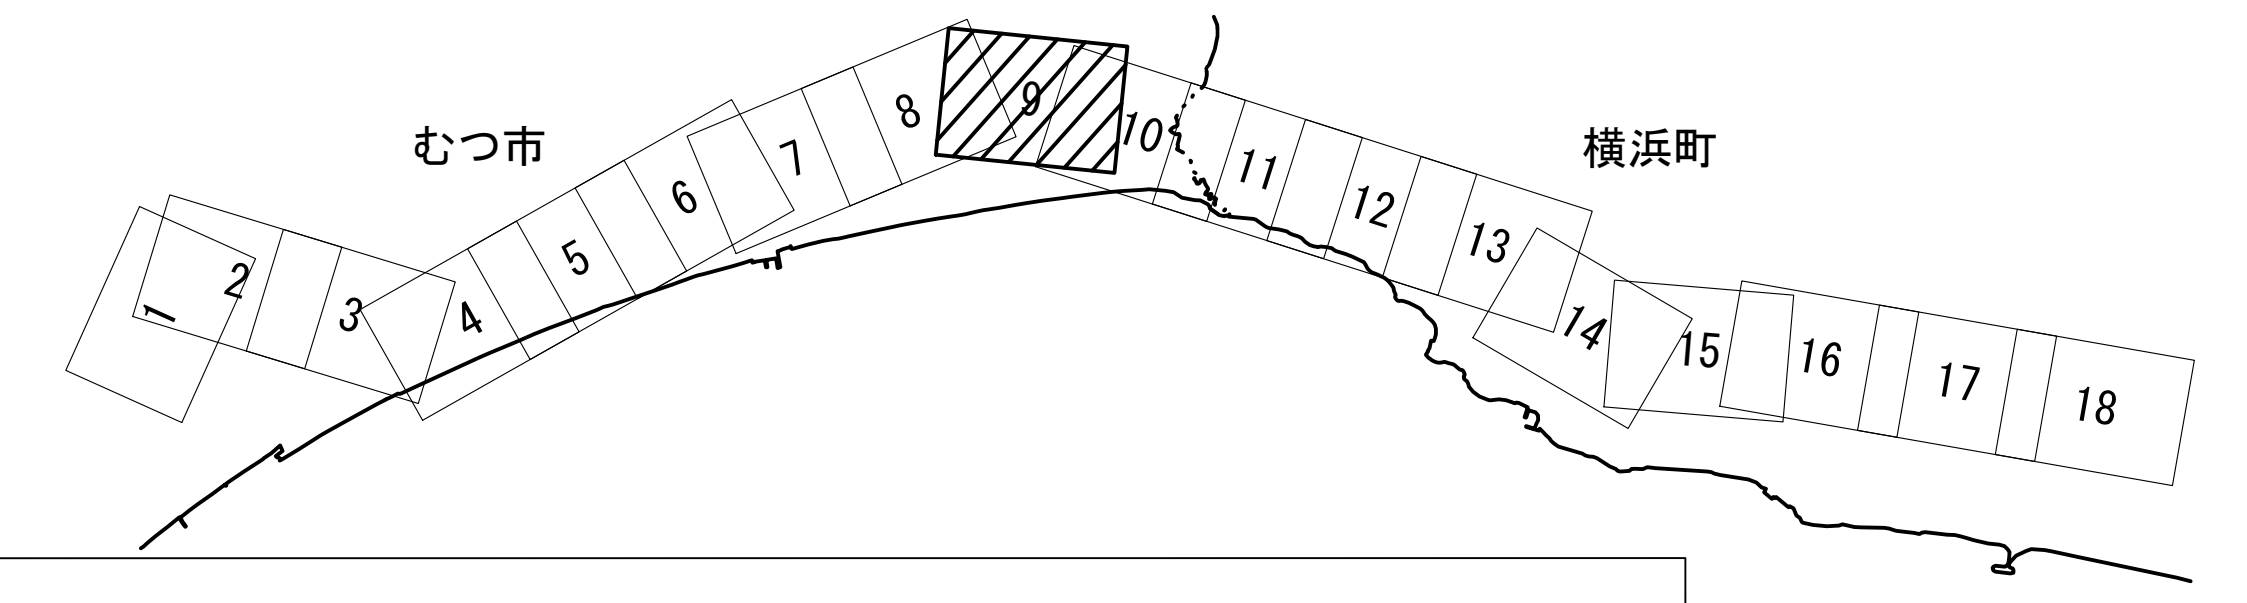

凡例	
	変更後
	変更前


