



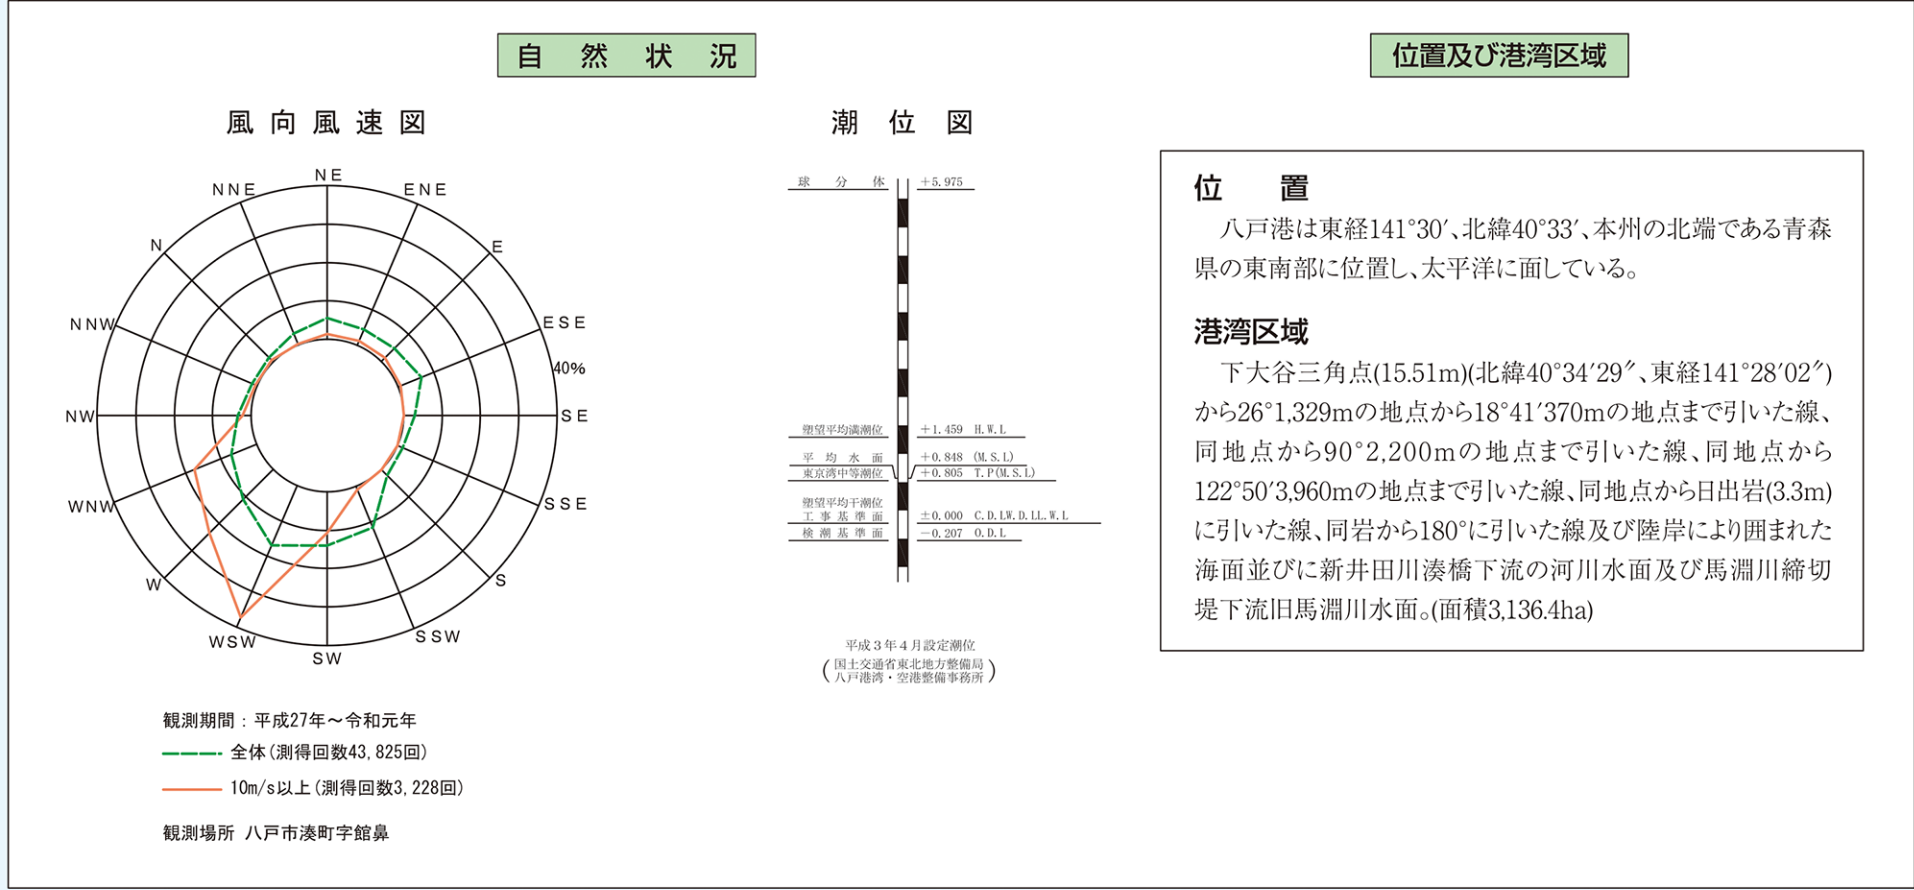

八戸港港湾平面図

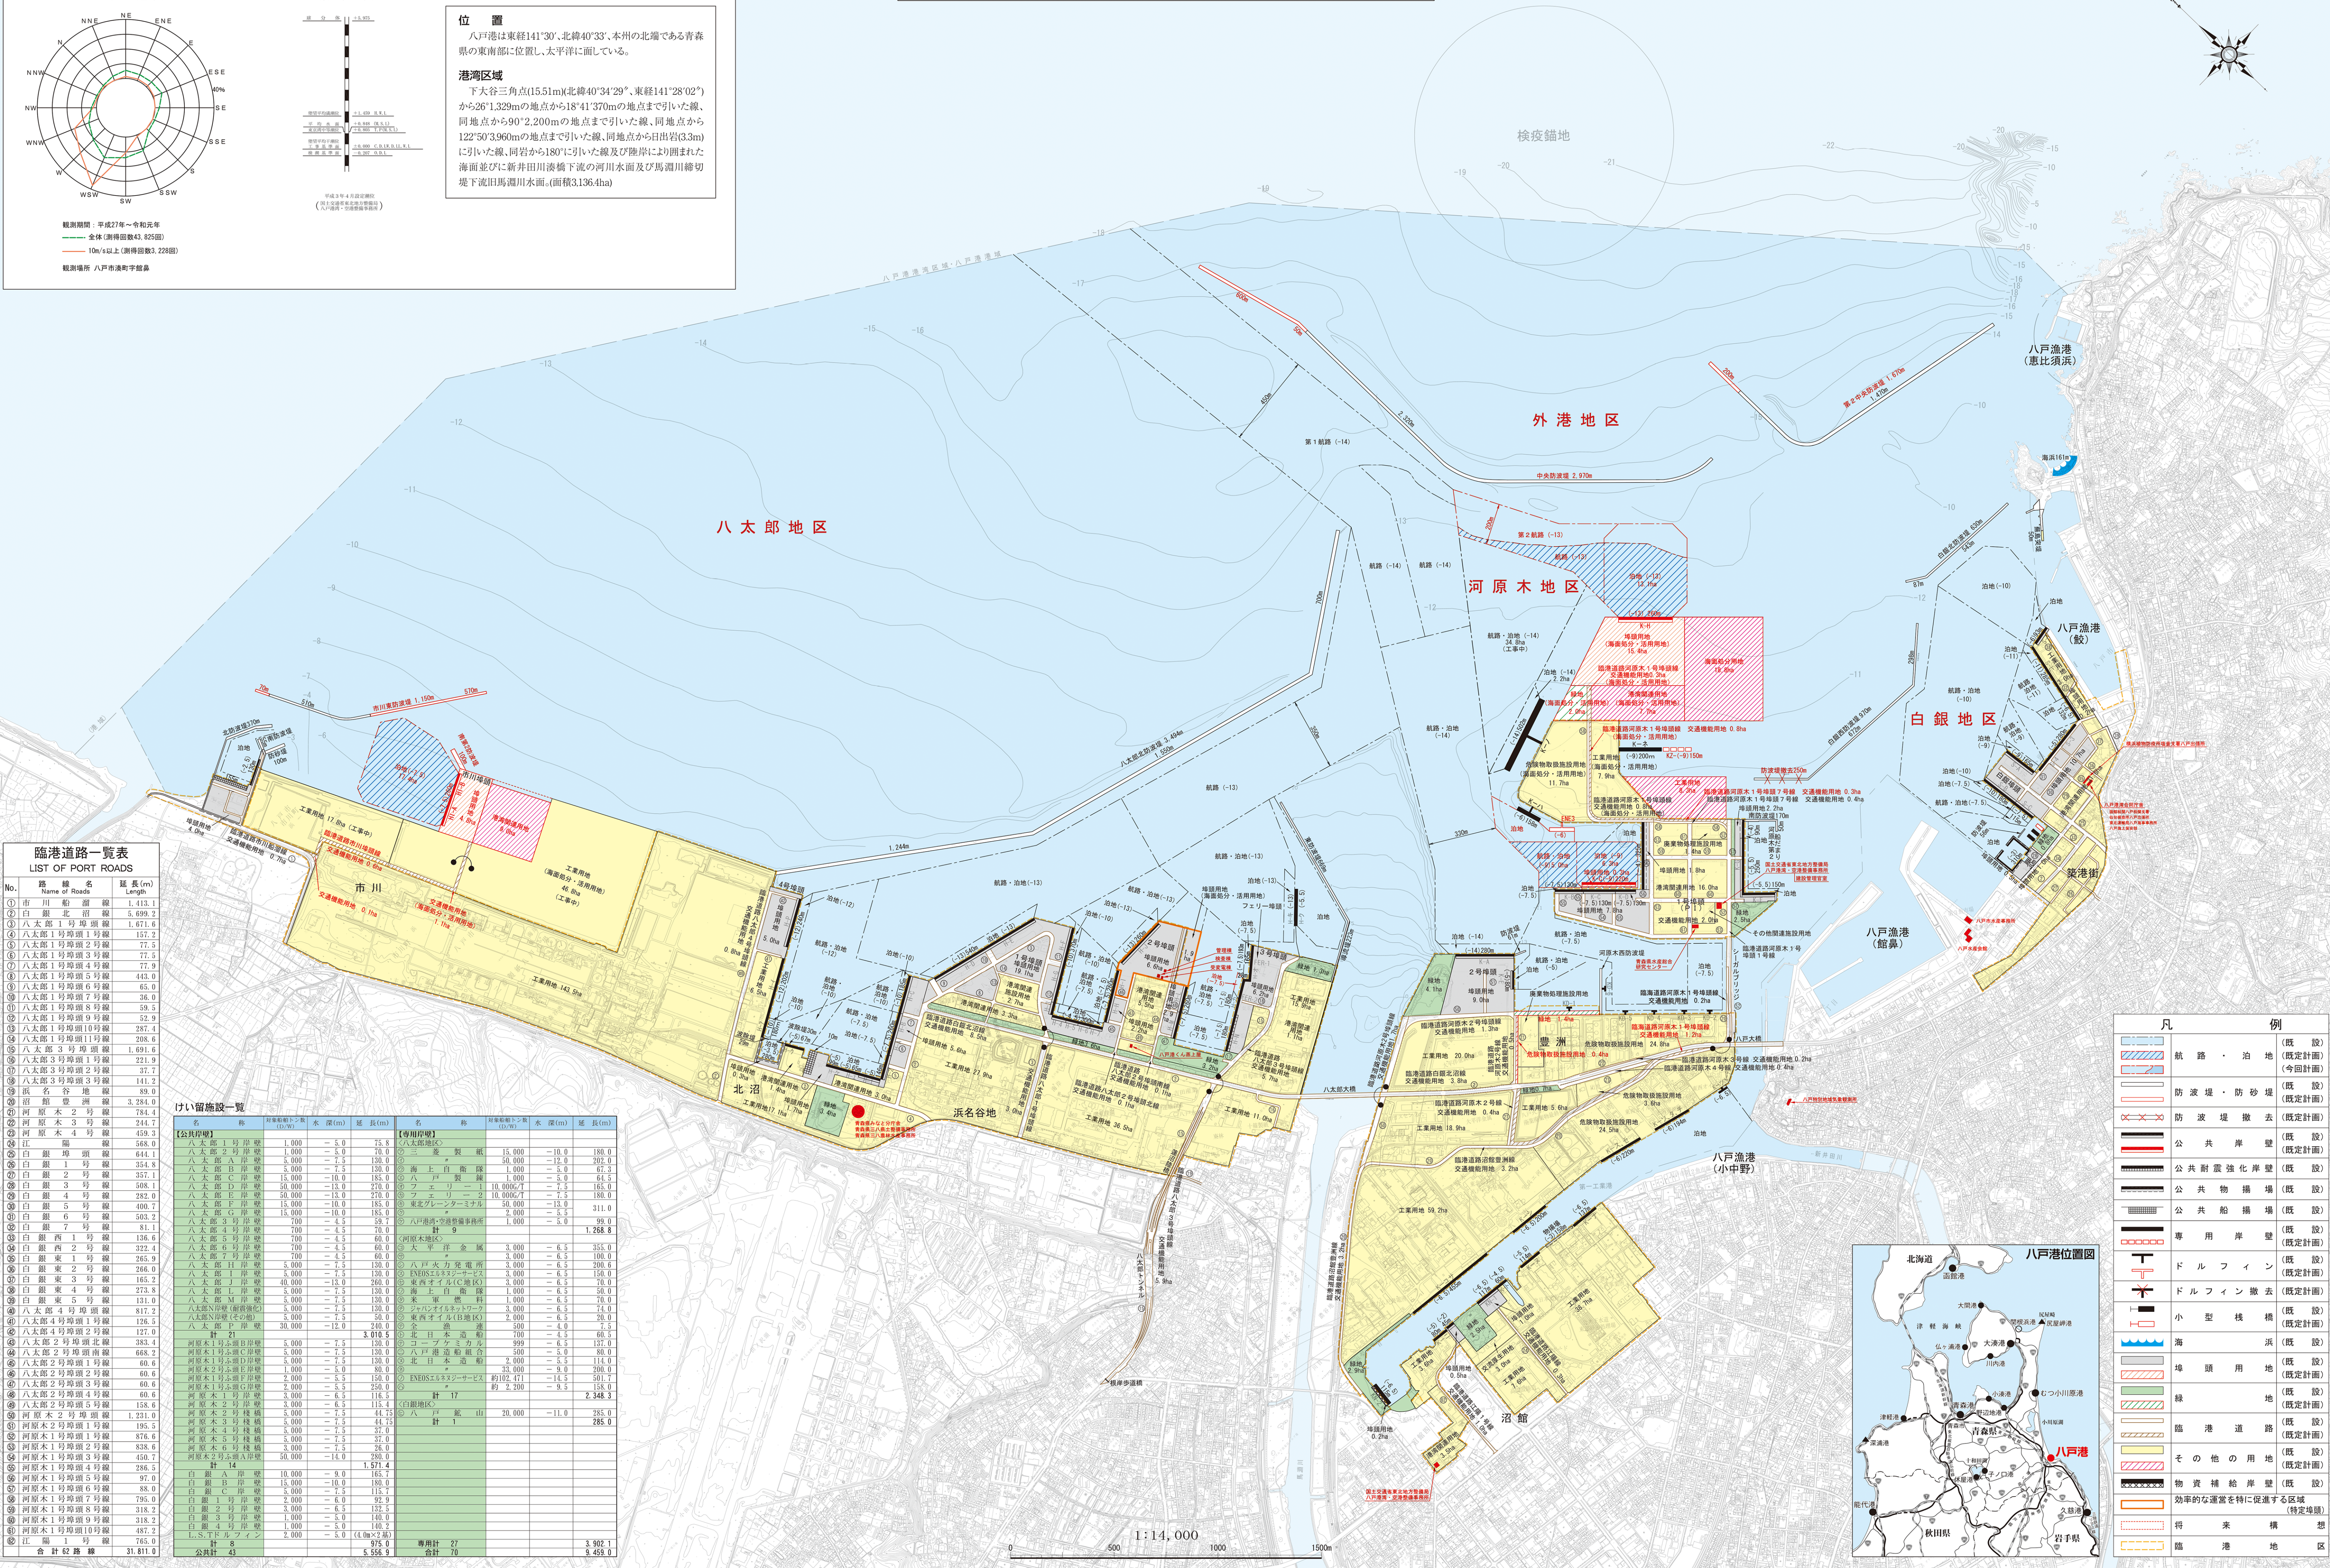

臨港道路一覧表		
LIST OF PORT ROADS		
No.	路線名	延長(m)
市川		
①	市川船溜線	1,413.1
②	白銀北沼線	5,699.2
③	八太郎1号埠頭線	1,671.4
④	八太郎1号埠頭1号線	157.2
⑤	八太郎1号埠頭2号線	77.5
⑥	八太郎1号埠頭3号線	77.5
⑦	八太郎1号埠頭4号線	77.9
⑧	八太郎1号埠頭5号線	443.0
⑨	八太郎1号埠頭6号線	65.0
⑩	八太郎1号埠頭7号線	36.0
⑪	八太郎1号埠頭8号線	59.5
⑫	八太郎1号埠頭9号線	52.9
⑬	八太郎1号埠頭10号線	287.4
⑭	八太郎1号埠頭11号線	208.6
⑮	八太郎3号埠頭線	1,691.6
⑯	八太郎3号埠頭1号線	221.9
⑰	八太郎3号埠頭2号線	37.7
⑱	八太郎3号埠頭3号線	141.2
⑲	底名谷地線	59.0
⑳	沼館豊洲線	3,284.0
㉑	河原木2号埠頭線	784.4
㉒	河原木3号埠頭線	244.7
㉓	河原木4号埠頭線	459.2
㉔	江島線	568.0
㉕	白銀埠頭線	644.1
㉖	白銀1号埠頭線	354.8
㉗	白銀2号埠頭線	357.1
㉘	白銀3号埠頭線	508.1
㉙	白銀4号埠頭線	282.0
㉚	白銀5号埠頭線	400.7
㉛	白銀6号埠頭線	503.2
㉜	白銀7号埠頭線	81.1
㉝	白銀8号埠頭線	136.1
㉞	白銀9号埠頭線	322.4
㉟	白銀東1号埠頭線	265.9
㊱	白銀東2号埠頭線	266.0
㊲	白銀東3号埠頭線	165.2
㊳	白銀東4号埠頭線	273.3
㊴	白銀東5号埠頭線	131.0
㊵	八太郎4号埠頭線	817.2
㊶	八太郎4号埠頭1号線	126.5
㊷	八太郎4号埠頭2号線	127.0
㊸	八太郎2号埠頭北沼線	305.1
㊹	八太郎2号埠頭南沼線	668.2
㊺	八太郎2号埠頭1号線	60.6
㊻	八太郎2号埠頭2号線	60.6
㊼	八太郎2号埠頭3号線	60.6
㊽	八太郎2号埠頭4号線	60.6
㊾	八太郎2号埠頭5号線	158.6
㊿	河原木2号埠頭線	1,231.0
㊿	河原木2号埠頭1号線	195.5
㊿	河原木1号埠頭1号線	876.0
㊿	河原木1号埠頭2号線	838.1
㊿	河原木1号埠頭3号線	450.7
㊿	河原木1号埠頭4号線	286.5
㊿	河原木1号埠頭5号線	97.0
㊿	河原木1号埠頭6号線	58.0
㊿	河原木1号埠頭7号線	795.1
㊿	河原木1号埠頭8号線	318.2
㊿	河原木1号埠頭9号線	318.2
㊿	河原木1号埠頭10号線	487.2
㊿	江島1号埠頭線	765.0
㊿	合計延長	31,811.0

けい留施設一覧		
名称	水深(m)	延長(m)
【公称水深】		
