


H25.9.20一部見直し

都道府県名	青森県	海岸名 (地区名)	八戸港	所管別	港湾局
-------	-----	--------------	-----	-----	-----

凡例

- H25.3月時点の港湾区域の防護ライン
- 漁港区域等の防護ライン
- 他工事による改良
- 既存施設等

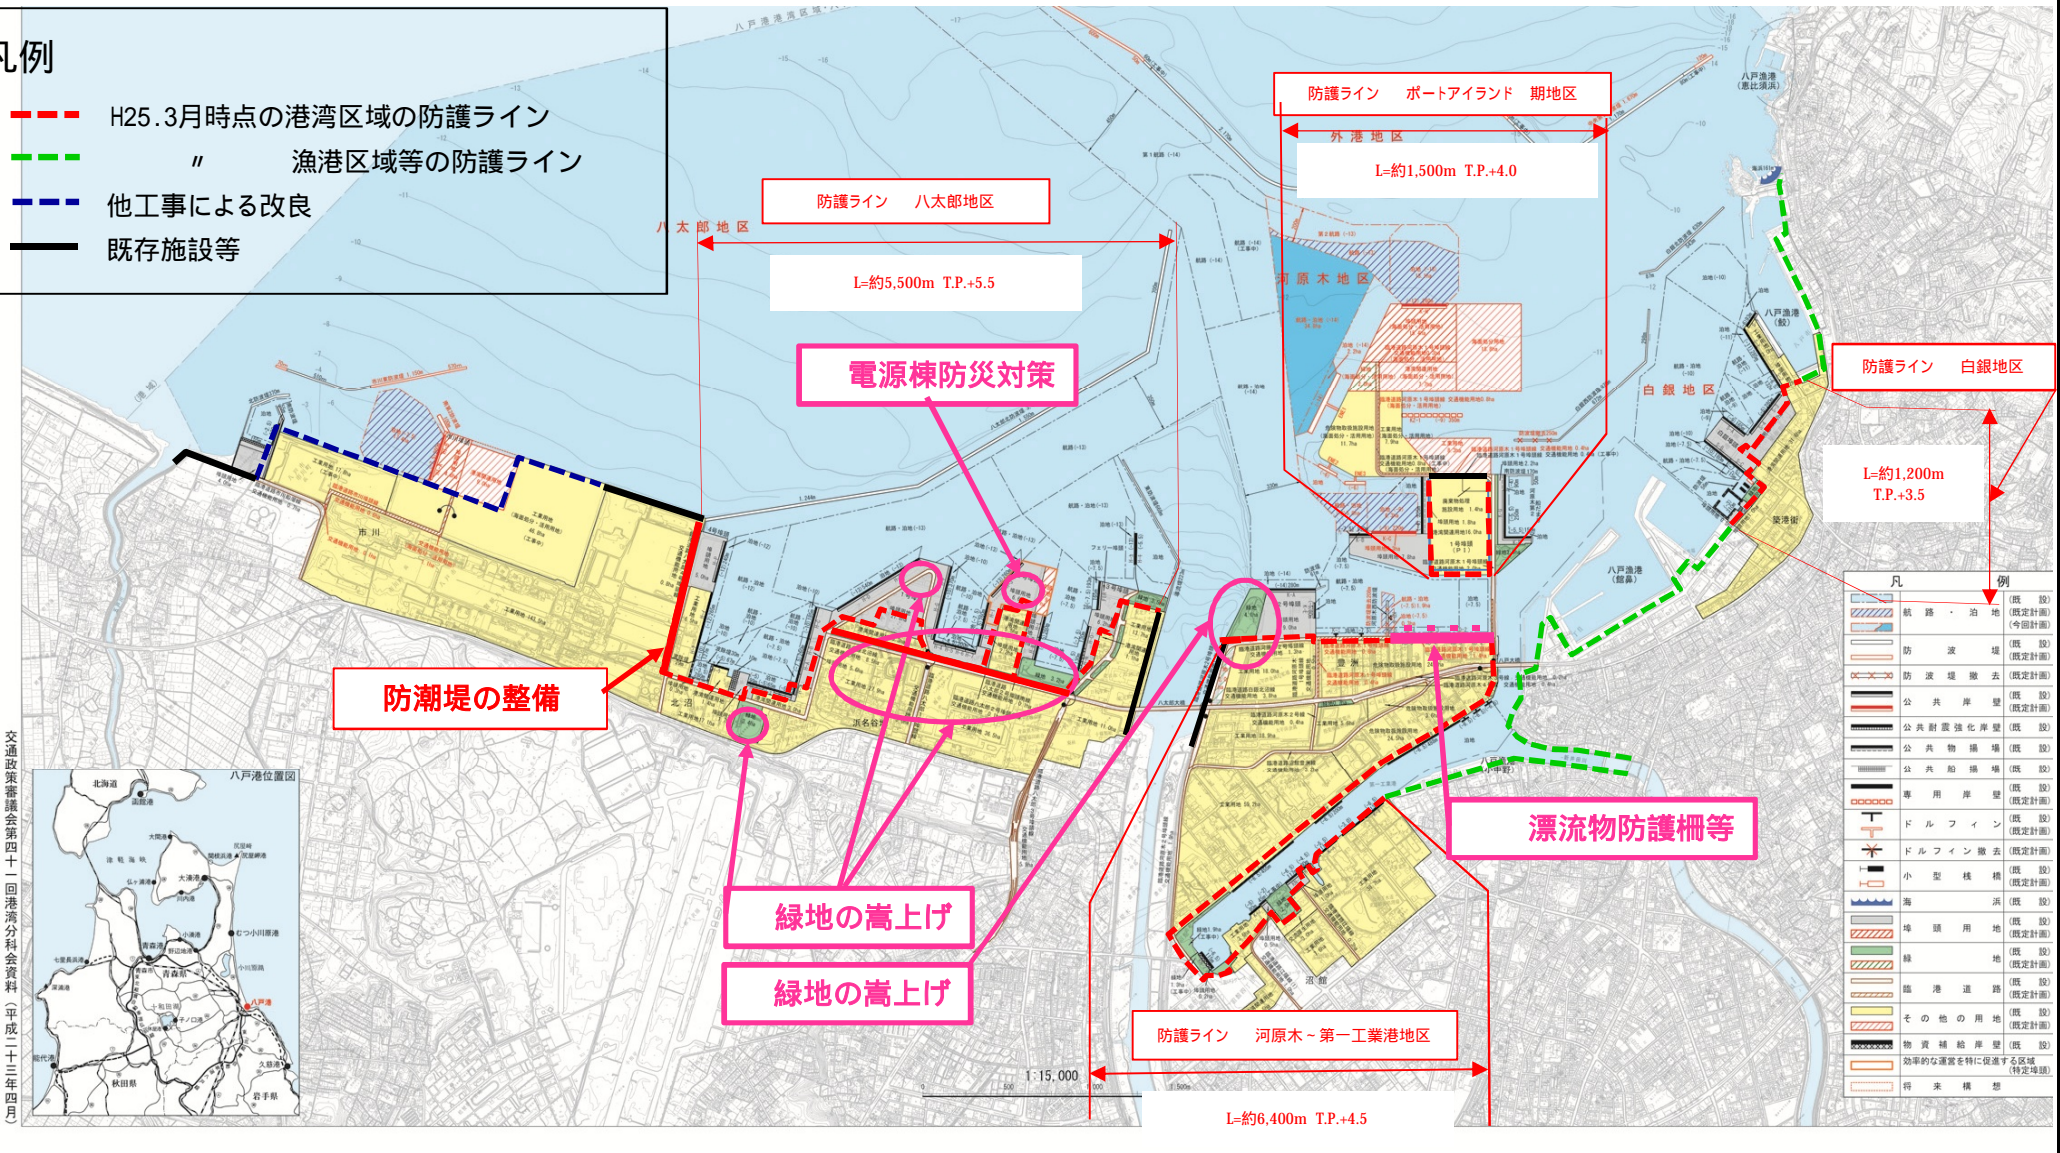

凡例	例
	航路・泊地 (既設計画)
	航路・泊地 (今期計画)
	防波堤 (既設計画)
	防波堤撤去 (既設計画)
	公共岸壁 (既設計画)
	公共耐震強化岸壁 (既設計画)
	公共物揚場 (既設計画)
	公共物揚場 (既設計画)
	専用岸壁 (既設計画)
	ドルフィン (既設計画)
	ドルフィン撤去 (既設計画)
	小型桟橋 (既設計画)
	海 (既設計画)
	埠頭用地 (既設計画)
	緑地 (既設計画)
	臨港道路 (既設計画)
	その他の用地 (既設計画)
	物資補給庫 (既設計画)
	効率的な運営を特に促進する区域 (特定地域)
	将来構想

交通政策審議会第四十回港湾分科会資料 平成二十三年四月