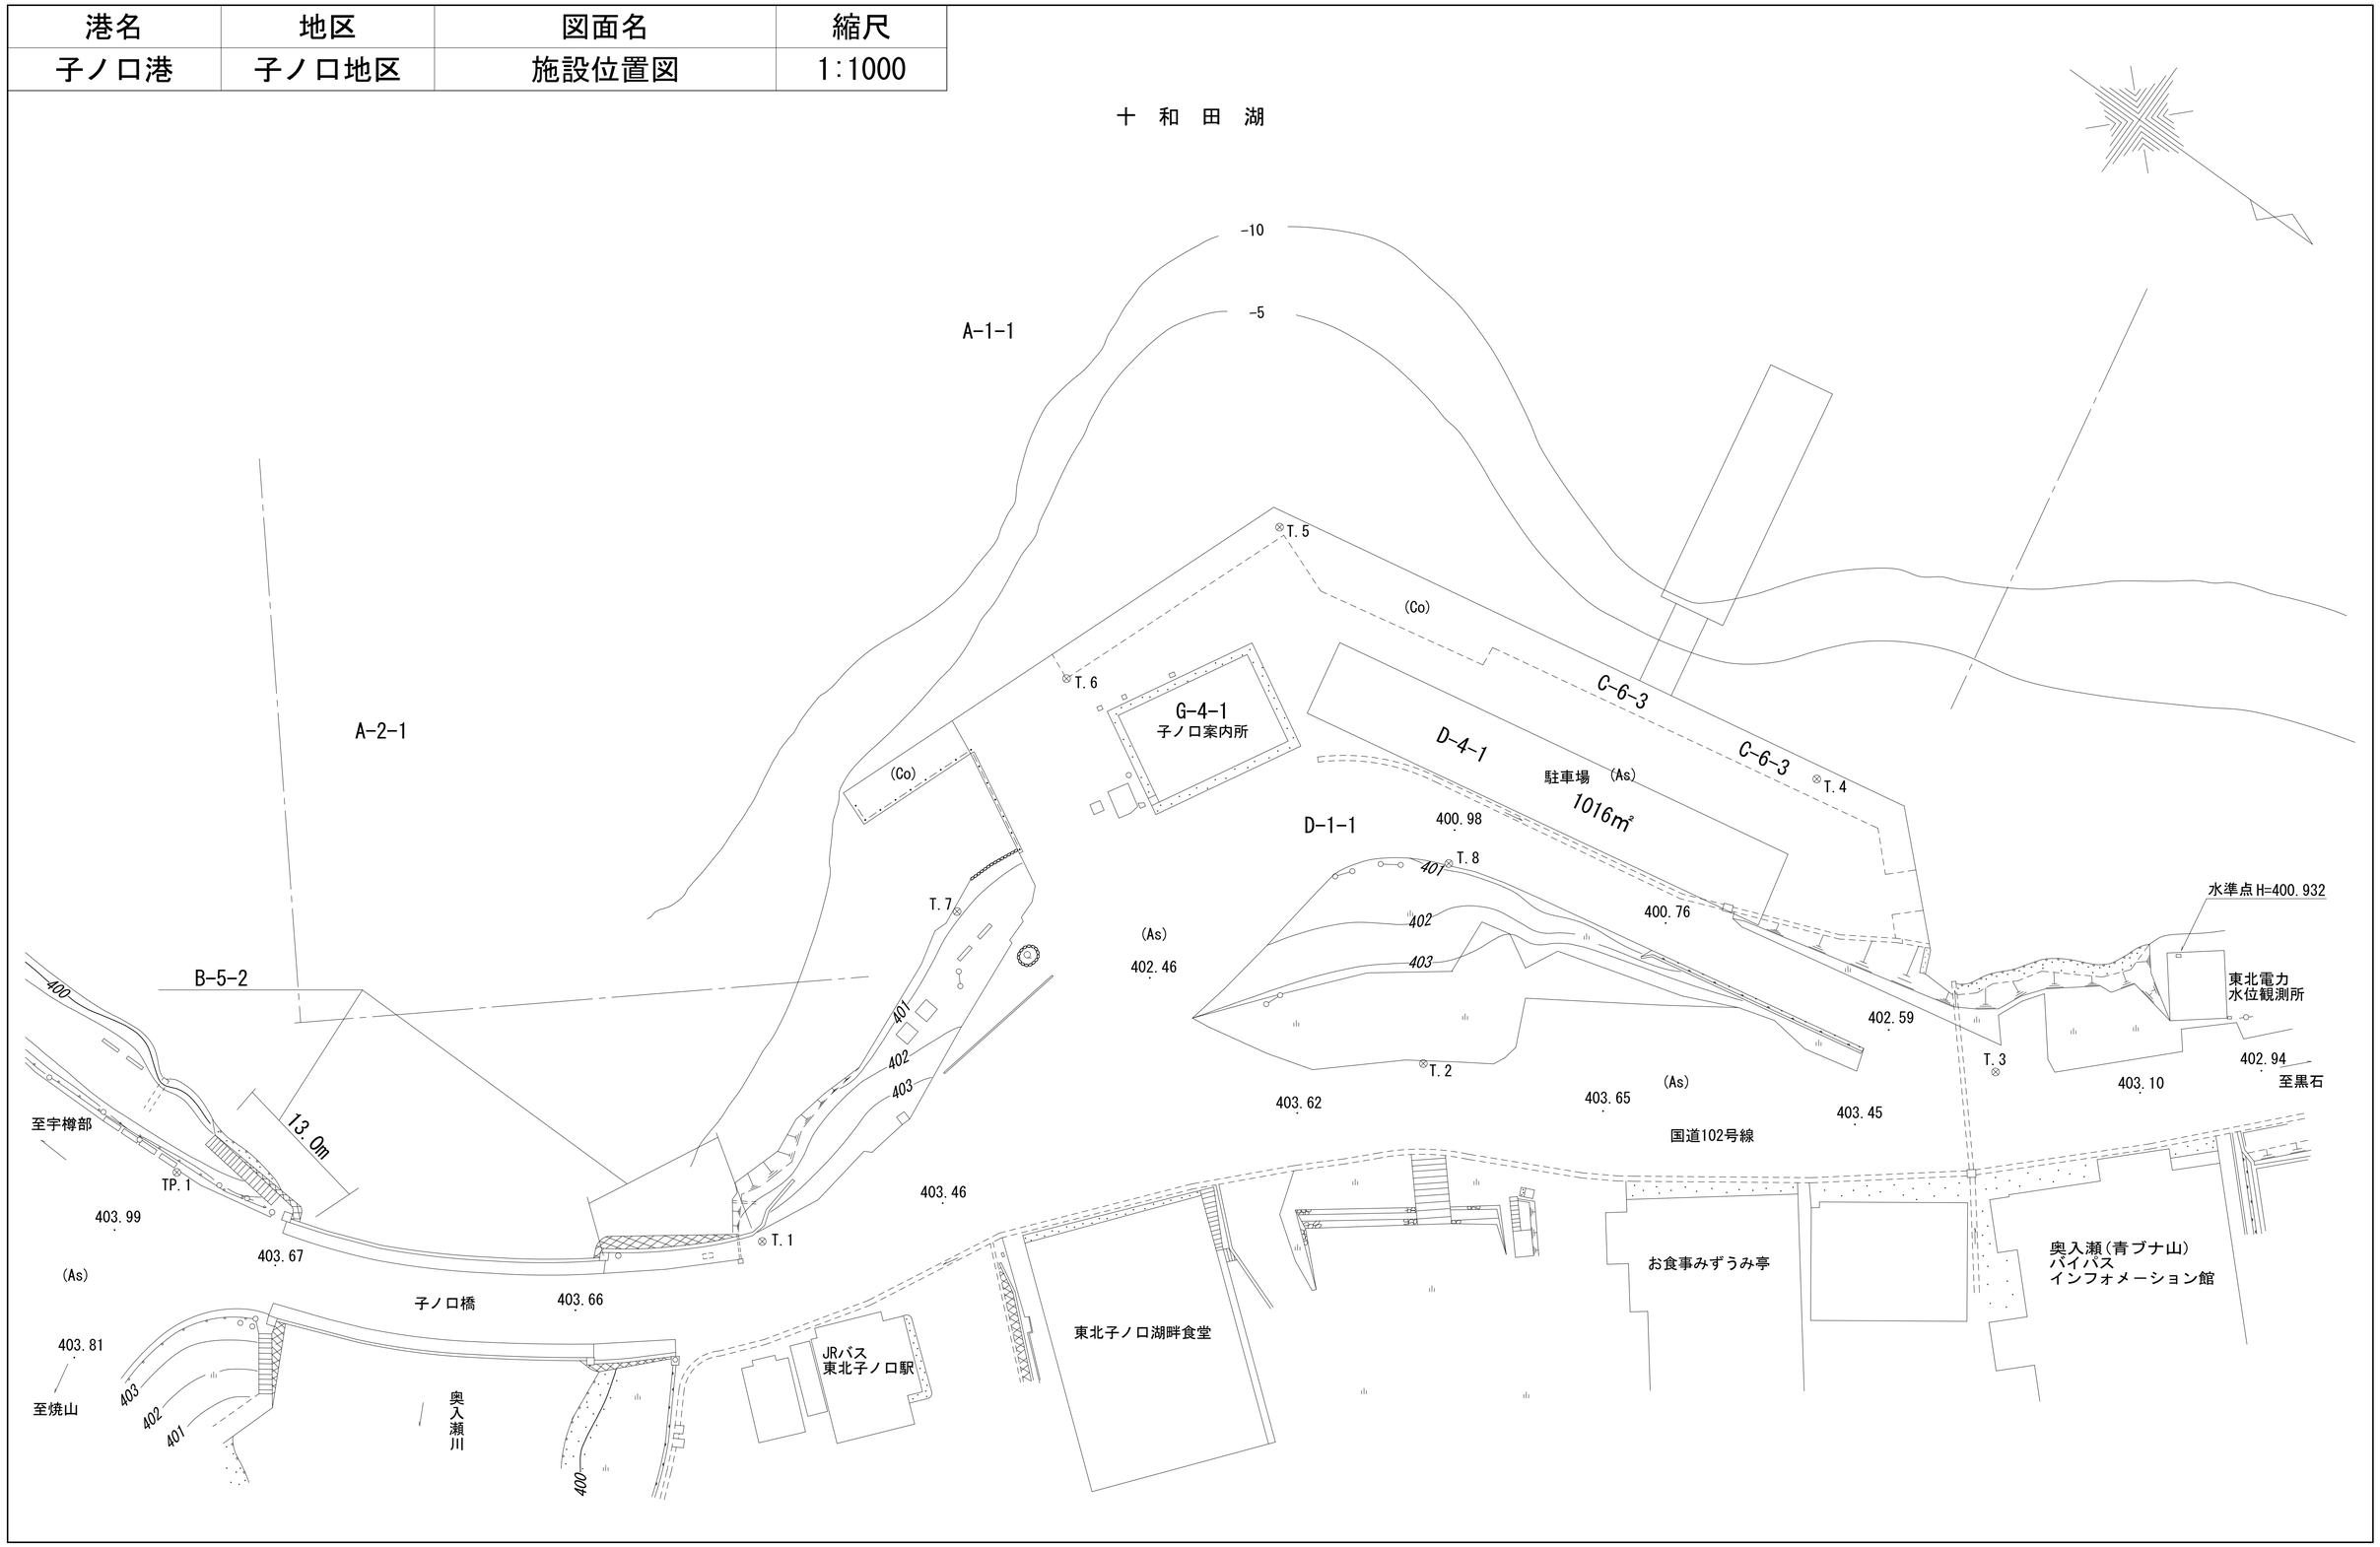港名	地区	図面名	縮尺
子ノ口港	子ノ口地区	施設位置図	1:1000