

青森県報

第九百十三号

令和七年
五月十四日
(水曜日)

目次

告 示

- 救急病院の設置……………(医療業務課) ……一
- クリーニング業法によるクリーニング師の研修及び業務従事者講習の指定……………(保健衛生課) ……一
- 障害福祉サービス事業者の指定……………(障が課) ……二
- 児童福祉法による障害児通所支援事業者の指定……………(同) ……二
- 地籍調査事業計画……………(農村整備課) ……三

公 告

- 大規模小売店舗の変更の届出……………(地域企業支援課) ……三
- 右 同……………(同) ……四
- 大規模小売店舗の立地に関する意見の概要……………(同) ……五
- 県営土地改良事業の緊急防災工事計画の決定……………(農村整備課) ……五
- 開発行為に関する工事の完了……………(建築住宅課) ……六

告 示

青森県告示第三百八号

救急病院等を定める省令(昭和三十九年厚生省令第八号)第一条第一項の規定により、次のとおり救急病院を認定したので、同令第二条第一項の規定により告示する。

令和七年五月十四日

青森県知事 宮 下 宗一郎

名 称	所 在 地	認定の有効期限
南部病院	三戸郡南部町大字沖田面字千刈五二の二	令和十年四月三十日

青森県告示第三百九号

クリーニング業法(昭和二十五年法律第二百七号)第八条の二第一項の規定によるクリーニング師の研修(以下「研修」という。)及び同法第八条の三の規定による業務従事者に対する講習(以下「講習」という。)を次のとおり指定したので告示する。

令和七年五月十四日

青森県知事 宮 下 宗一郎

- 一 主催者の住所及び名称
東京都港区新橋六丁目八の二
公益財団法人全国生活衛生営業指導センター
- 二 研修及び講習の名称
1 研修
(一) 令和七年度青森県クリーニング師研修(第一型)
(二) 令和七年度青森県クリーニング師研修(第二型(通信制))
2 講習
(一) 令和七年度青森県クリーニング業務従事者講習(第一型)
(二) 令和七年度青森県クリーニング業務従事者講習(第二型(通信制))
三 開催日時及び場所(第一型)
1 研修

日 時	場 所
-----	-----

2 期間

令和 7 年 5 月 14 日から同年 9 月 16 日まで

3 時間

午前 8 時 30 分から午後 5 時 15 分まで

ただし、むつ市役所にあつては、その執務時間内とする。

六 意見書の提出

この公告に係る大規模小売店舗を設置する者がその周辺の地域の生活環境の保持のため配慮すべき事項について意見を有する者は、意見書を提出することができる。

1 提出期限

令和 7 年 9 月 16 日

2 提出先

青森県経済産業部地域企業支援課

3 記載事項

(一) 意見書の提出者の氏名（法人にあつては、名称及び代表者の氏名）及び住所

(二) 意見書の提出の対象となる大規模小売店舗の名称

(三) 意見及びその理由

4 言語

意見書は、日本語により記載すること。

大規模小売店舗の立地に関する意見の概要

大規模小売店舗立地法（平成 10 年法律第九十一号）第八条第一項の規定により市町村から聴取した意見及び同条第二項の規定により述べられた意見の概要について、同条第三項の規定により次のとおり公告する。

令和 7 年 5 月 14 日

青森県知事 宮 下 宗 一 郎

一 大規模小売店舗の名称及び所在地

ドリームタウン ALi

青森市浜田三丁目一の一 外

二 大規模小売店舗を設置する者の名称及び住所並びに代表者の氏名

みずほ信託銀行株式会社

東京都千代田区丸の内一丁目三之三

代表取締役 笹田賢一

三 市町村の意見の概要

これまでどおり、廃棄物の保管及び処理を行う場合には、廃棄物処理法に従い適正に行うこと。

四 大規模小売店舗を設置する者がその周辺の地域の生活環境の保持のため配慮すべき事項について意見を有する者の意見の概要

意見書の提出なし

五 意見書の縦覧

1 場所

青森県経済産業部地域企業支援課及び青森市役所

2 期間

令和 7 年 5 月 14 日から同年 6 月 16 日まで

3 時間

午前 8 時 30 分から午後 5 時 15 分まで

ただし、青森市役所にあつては、その執務時間内とする。

県営土地改良事業の緊急防災工事計画の決定

土地改良法（昭和二十四年法律第九十五号）第八十七条の四第一項の規定により、才市田溜池地区の県営土地改良事業（ため池等整備事業（緊急防災工事））の緊急防災工事計画を定めたので、同条第四項において準用する同法第八十七条第五項の規定により公告し、次のとおり縦覧に供する。

なお、この緊急防災工事計画については、縦覧の期間満了の日の翌日から起算して十五日以内に知事に対して審査請求をすることができる。

このほか、この緊急防災工事計画が定められたことを知った日の翌日から起算して六月以内に、県を被告として（知事が被告の代表者となる。）、その取消しの訴えを提起することができる。ただし、縦覧の期間満了の日の翌日から起算して十五日以内に審査請求を行った場合には、緊急防災工事計画の取消しの訴えは、その審査請求に対する裁決があつたことを知った日の翌日から起算して六月以内に提起しなければならない。

らないこととされている。

令和七年五月十四日

青森県知事 宮 下 宗 一 郎

一 縦覧に供する書類

緊急防災工事計画書の写し

二 縦覧の期間

令和七年五月十五日から同年六月三日まで

三 縦覧の場所

青森県庁農村整備課ウェブページ

開発行為に関する工事の完了

次のとおり開発行為に関する工事が完了したので、都市計画法（昭和四十三年法律第百号）第三十六条第三項の規定により公告する。

令和七年五月十四日

青森県知事 宮 下 宗 一 郎

開発区域（工区）に含まれる地域の名称	開発許可を受けた者の住所及び氏名（名称）
上北郡横浜町字モダシ平一の七九、一の八一、一の八二、一の一一五及び一の一一六の各一部	上北郡横浜町字林尻一〇二の一〇〇 日本ホワイトファーム株式会社

（発行所・発行人）
青森市長島一丁目一
青森県

（印刷所・販売人）
青森市第二問屋町三丁目一番七号
東奥印刷株式会社

毎週月・水・金曜日発行
定価小口一枚三付二十一円七十銭

県営才市田溜池地区緊急防災工事計画書

(ため池等整備事業（緊急防災工事）)

青 森 県

目 次

第 1 章	目 的	1
第 2 章	地 域 及 び 地 積	1
第 1 節	地 域	1
第 2 節	地 積	1
第 3 章	現 況	2
第 1 節	気 象	2
1.	一 般 気 象	2
2.	特 殊 気 象	2
第 2 節	土 地 状 況	3
1.	地形、土壌及び浸食の程度	3
2.	土地利用の状況	4
3.	土地所有の状況	4
第 3 節	水 利 状 況	5
1.	用 水 状 況	5
2.	排 水 状 況	6
3.	河 川 状 況	7
4.	想定被害状況	7
第 4 節	道 路 現 況	7
1.	道 路 概 況	7
2.	主要道路一覧表	7
第 5 節	地域農業の概況	8
1.	産業別就業人口	8
2.	経営耕地広狭別農家数及び専兼業別農家数	8
3.	動力農機具及び主要家畜頭数	8
4.	主要作物作付状況	8
5.	農 業 の 動 向	9
第 6 節	地域環境の概況	10
第 4 章	一 般 計 画	11
第 1 節	事業計画の要旨	11
1.	要 旨	11
2.	事業別面積	11

第 2 節	営農計画及び土地利用計画	12
1.	営農計画の概要	12
2.	土地利用区分	12
3.	作 付 方 式	12
4.	生 産 計 画	12
5.	労働改善計画	12
第 3 節	用 水 計 画	13
1.	計 画 基 準 年	13
2.	計画かんがい方式	13
3.	計画用水系統	13
4.	計画用水量	13
5.	水 源 計 画	13
第 4 節	排 水 計 画	14
1.	計画基準雨量	14
2.	計画排水方式	14
3.	計画排水系統	14
4.	計画排水量	14
5.	排 水 対 策	14
6.	た ん 水 検 討	14
第 5 節	道 路 計 画	14
1.	道 路	14
2.	路線配置図	14
第 6 節	洪水調節計画	15
1.	計画基準雨量	15
2.	計画洪水量及び調節量	15
3.	貯 水 池	15
4.	洪水調節検討	15
5.	管 理 計 画	15
第 7 節	農用地整備計画	16
1.	区 画 整 理	16
2.	暗 渠 排 水	16

	3.	客	土	-----	1 6	
	4.	農	地	保 全	-----	1 6
第8節		老朽ため池改修計画	-----	1 7		
	1.	洪水吐改修計画	-----	1 7		
	2.	堤体補強計画	-----	1 7		
	3.	取水施設改修計画	-----	1 7		
第 5 章		主要工事計画	-----	1 8		
第1節		用 水 施 設	-----	1 8		
	1.	貯	水	池	-----	1 8
	2.	頭	首	工	-----	1 8
	3.	揚	水	機	-----	1 8
	4.	用	水	路	-----	1 8
第2節		排 水 施 設	-----	1 8		
	1.	排	水	水 門	-----	1 8
	2.	排	水	機	-----	1 8
	3.	排	水	路	-----	1 8
	4.	その他排水施設	-----	1 8		
第3節		道	路	-----	1 9	
	1.	道路の総括表	-----	1 9		
	2.	道路主要構造物	-----	1 9		
第4節		洪水調節施設	-----	1 9		
	1.	貯	水	池	-----	1 9
	2.	頭首工及び導水路	-----	1 9		
第5節		農用地整備施設	-----	2 0		
	1.	区 画 整 理	-----	2 0		
	2.	暗 渠 排 水	-----	2 0		
	3.	客	土	-----	2 0	
	4.	除	礫	-----	2 0	
	5.	農 地 保 全	-----	2 0		
第6節		老朽ため池改修施設	-----	2 1		
	1.	貯	水	池	-----	2 1
	2.	堤体補強施設	-----	2 1		

第 6 章	附 帯 工 事 計 画	-----	2 1
第 7 章	工事の着手及び完了の予定時期	-----	2 1
第 8 章	環境との調和への配慮	-----	2 1
第 9 章	換地計画の概要	-----	2 2
第1節	換地計画を作成する上での基本的な考え方	----	2 2
第2節	換 地 区 の 設 定	-----	2 2
1.	換地区の名称・所在・面積	-----	2 2
2.	換地区を設定する理由	-----	2 2
第3節	換地計画樹立の基本方針	-----	2 2
1.	従前の土地の地積の基準	-----	2 2
2.	用途別予定地積	-----	2 2
3.	農用地集団化の方針	-----	2 2
4.	非農用地換地の方法	-----	2 2
第4節	土地の評価及び清算の方法	-----	2 2
1.	評 価 の 方 法	-----	2 2
2.	清 算 の 方 法	-----	2 2
第5節	換地計画樹立の年度計画	-----	2 2
第6節	換地処分の時期に関する特則	-----	2 2
第 1 0 章	事業費の総額及び内訳	-----	2 3
第 1 1 章	効 用	-----	2 3
第 1 2 章	関 連 す る 事 業	-----	2 4
第 1 3 章	現況・計画図面	-----	2 4

第 1 章 目 的

才市田溜池は、大正時代に築造され、昭和43年に十勝沖地震で被災し、災害復旧事業で復旧されたため池である。
重要度区分はB種であり、平成30年度に行った地震・豪雨耐性評価では、堤体のレベル1地震動に対する耐震性は上流側及び下流側ともに安全率1.2を下回り、また、設計洪水流量に対する既設洪水吐の流下能力は断面不足となる結果であった。
このことから、地震や豪雨等によりため池が決壊した場合、下流の農地や建物等に被害が生じるため、早急な改修が必要となっている。

第 2 章 地 域 及 び 地 積

第 1 節 地 域

(第1表)

地 域
上北郡東北町

第 2 節 地 積

(令和6年7月現在) (第2表)

現状地目 市町村名	田 (ha)	畑 (ha)	原 野 (ha)	山 林 (ha)	その他 (ha)	計 (ha)	備 考
上北郡東北町	47.1	—	—	—	—	47.1	登記面積等

第 3 章 現 況

第 1 節 気 象

1. 一般気象

(第 3 表 - 1)

観 測 所 名	七戸地域気象観測所	かんがい期	非かんがい期	計又は平均	備 考
観 測 期 間	平成26年～令和 5 年	5月～9月	10月～4月		
平 均 気 温 (℃)		19. 0	4. 1	10. 3	
降 水 量	平 均 (mm)	796	615	1, 411	
	基 準 年 (mm)	-	-	-	
降 水 日 数	平 均 (日)	52	88	140	
	基 準 年 (日)	-	-	-	
根 雪 期 間		12 月 29 日 ～ 3 月 1 日	64 日間	※七戸地域気象観測所データ使用	
無 霜 期 間		5 月 19 日 ～ 10 月 10 日	145 日間		
最 多 風 向		WSW	最大風速 (風 向)	17 m/s (WSW)	最多風向発生時期 9月～6月 最大風速発生年月日 令和4年5月4日

2. 特殊気象

(第 3 表 - 2)

観 測 所 名	第 1 位			第 2 位			第 3 位			第 4 位			第 5 位			備 考
七戸地域気象観測所	数 量	年 月 日	発 生 確 率	数 量	年 月 日	発 生 確 率	数 量	年 月 日	発 生 確 率	数 量	年 月 日	発 生 確 率	数 量	年 月 日	発 生 確 率	
観 測 期 間	昭和 2 年～令和 5 年															
最 大 日 雨 量 (mm)	193.0	S42.10.28	1/104	174.0	S44.8.23	1/50	170.0	H19.11.12	1/44	165.0	S61.8.5	1/36	157.0	H11.10.28	1/26	
最大時間雨量 (mm)	41.0	H19.11.12	1/62	41.0	H29.7.22	1/62	37.5	H28.8.23	1/23	34.5	H22.7.8	1/12	33.0	H2.10.26	1/9	
最大4時間雨量 (mm)	—	—	—	—	—	—	—	—	—	—	—	—	—	—	—	
最大連続雨量 (mm)	341.0	S55.8.23 ～ S55.9.1	1/143	325.0	S10.8.21 ～ S10.8.26	1/93	282.0	H23.9.17 ～ H23.9.23	1/33	262.0	S15.8.30 ～ S15.9.12	1/22	260.0	H13.9.10 ～ H13.9.16	1/21	
最大連続干天日数 (日)	39	H24.5.11 ～ H24.6.18	1/67	38	S55.5.2 ～ S55.6.8	1/53	37	H25.5.12 ～ H25.6.17	1/44	34	S8.5.21 ～ S8.6.23	1/24	34	H9.6.30 ～ H9.8.2	1/24	

第 2 節 土地状況

1. 地形、土壌及び浸食の程度

(第4表-1-1)

地 目	田						畑						受益地標高 (m)		備 考
傾斜区分	1/1,000 未満	1/1,000 ～ 1/100	1/100 ～ 1/20	1/20 ～ 1/11.5	1/11.5 以上	計	3° 未満	3° ～ 8°	8° ～ 15°	15° ～ 20°	20° 以上	計	最高	最低	
面 積 (ha)	—	47.1	—	—	—	47.1	—	—	—	—	—	—	7.4	4.1	
比 率 (%)	—	100	—	—	—	100.0	—	—	—	—	—	—			

(第4表-1-2)

項 目 土壌統 (区) 名	土 壌 統 (区) 区 分 一 覧 表								面 積 (ha)	備 考	
	土 壌 断 面										
	色	腐 植 礫 層	酸化 沈 殿 物	土 性				泥炭層 黒泥層 及びグライ層			
				表土	下層土						
					一層	二層	三層	四層			
戸鎖統 粘質土壌	7. 5YR3/2 …表土	富む …表土	なし	あり	SiCL	SiCL	P層		50cm以内 なし 50cm以内	28. 0	
	7. 5YR2/2 …下層土	すこぶる富む …下層土									
細津統 強グライ土壌	7. 5YR2/3 …表土	富む …表土	なし	あり	CL	SC	Lic	CL	なし なし 50cm以内	19. 1	
	5Y2/12 …下層土	富む …下層土									
計										47. 1	

2. 土地利用の状況

(令和6年7月現在) (第4表-2)

市町村名	土地利用区分	耕 地						原 野 (ha)	山 林 (ha)	そ の 他 (ha)	計 (ha)	備 考	
		水 田 (ha)	畑										小 計 (ha)
			普 通 畑 (ha)	果 樹 園 (ha)	牧 草 地 (ha)	茶 園 (ha)	そ の 他 (ha)						
上北郡東北町		47.1	—	—	—	—	—	47.1	—	—	—	47.1	

3. 土地所有の状況 省略

第 3 節 水利状況

1. 用水状況

本地区の用水は、才市田溜池より取水し、用水路より導水してかんがいしている。

(1) 用水系統

該当なし

(2) 用水施設

(ア) 取水方法一覧表

(第5表-1)

項 目 施設名	かんがいの面積						計		水利権		慣行水利権		延べ取水量	備 考
	500ha 以上		500～100ha		100ha 未満		箇所	ha	箇所	m ³ /s	箇所	m ³ /s	m ³ /s	
貯 水 池	-	-	-	-	1	47.1	1	47.1	-	-	-	-	-	
井 堰	-	-	-	-	-	-	-	-	-	-	-	-	-	
自然取水口	-	-	-	-	-	-	-	-	-	-	-	-	-	
揚 水 機	-	-	-	-	-	-	-	-	-	-	-	-	-	
そ の 他	-	-	-	-	-	-	-	-	-	-	-	-	-	
計	-	-	-	-	1	47.1								

(イ) 改修を要する施設一覧表

(第5表-2)

項 目 施設名	施 設 名 又は箇所数	受益面積 (ha)	構 造	規 模	新 設 年 又は更新年	改修を必要 とする理由	備 考
貯 水 池	才市田溜池	47.1	均一型フィルダム	H=6.9m×L=185.0m V=26.6千m ³	昭和43年	機能不足	
井 堰	—	—	—	—	—	—	
自 然 取 水 口	—	—	—	—	—	—	
揚 水 機	—	—	—	—	—	—	
用 水 路	—	—	—	—	—	—	
そ の 他	—	—	—	—	—	—	

(3) 用水に関する被害状況

(ア) 用水不足による被害状況 該当なし

(イ) その他の被害状況 該当なし

2. 排水状況

(1) 排水系統 該当なし

(2) 排水施設

(ア) 排水方法一覧表 該当なし

(イ) 改修を要する施設一覧表 該当なし

(3) 排水に関する被害状況 該当なし

3. 河川状況

(1) 河川状況 該当なし

(2) 洪水に関する被害状況 該当なし

4. 想定被害状況

(第5表-9)

想定被害面積 (ha)				想定被害額 (千円)						備考
田	畑	その他	計	作物	農地	農業用 施設	公共 施設	家屋 その他	計	
47.1	—	—	47.1	25,672	—	47,996	42,190	—	115,858	

第4節 道路現況

1. 道路概況 該当なし

2. 主要道路一覧表 該当なし

第 5 節 地域農業の概況

1. 産業別就業人口
省略

2. 経営耕地広狭別農家数及び専兼業別農家数
省略

3. 動力農機具及び主要家畜頭数
省略

4. 主要作物作付状況 農林水産省HP>統計情報>農業生産に関する統計>作物統計>
面積調査>市町村別データ>令和5年(e-Stat)>耕地面積>青森県

(第7表-4)

市 町 村 名		東北町				作付率	備考
総耕地面積 (ha)		8,100					
区 分		作付面積 (ha)	単位面積 当たり収量 (kg/10a)				
作 物 名							
田	水稻	956.0	560.0			100.0	本地面積全体 7,910 ha
	小計	956.0				100.0	
畑	大豆	28.0	87.0			0.4	田 956 ha 畑 6,954 ha
	そば	19.0	32.0			0.3	
	その他の作物	6,907.0	-			99.3	
	小計	6,954.0				100.0	
計		7,910.0				100.0	
市町村別延べ作付率 (%)		100.0					

5. 農業の動向

R2は、農林水産省HP(ホーム>組織・政策>統計情報>農林業センサス>2020農林業センサス>2020農林業センサス報告書>第1巻 都道府県別統計書(全47冊)内のデータによる。

(第7表-5)

区分	項目	農 家			土 地			主 要 作 物			大 家 畜			動 力 農 機 具			地域指定等	備 考
			B	A		B	A	作 物 名	B	A	家 畜 名	B	A	農 機 具 名	B	A		
変化の状況	(C年を100とする指数)	総農家数	67	49	耕地	89	75	水 稻	76	83	乳牛用	77	70	農用トラクター	86	-	下表参照	A:令和2年 (2020年世界農林業センサス) B:平成27年 (2015年世界農林業センサス) C:平成22年 (2010年世界農林業センサス)
		専業農家数	91	-	田	81	56	小 麦	-	-	肉牛用	×	91	コンバイン	75	-		
		第1種兼業農家数	87	-	畑	91	100	大 豆	28	17	豚	×	×	動力田植機	75	-		
		第2種兼業農家数	50	-	樹園地	0	50	その他作物	103	99				乗用型ステートスフレイヤー	-	-		
		農従事者数	71	51	草地	102	64											
変化する理由		農家人口の他産業への流動			農地転用等			米作より畑作へ転換						農業の機械大型化			下表参照	A:令和2年 (2020年世界農林業センサス) B:平成27年 (2015年世界農林業センサス) C:平成22年 (2010年世界農林業センサス)

地域指定

	農業振興地域	野菜指定産地	果樹濃密生産団地	酪農肉用牛生産近代化計画	山村振興地域	過疎地域
東北町	S46(旧上北町)	H16(夏秋トマト) H17(夏ねぎ)	—	H13	—	R4(旧上北町)

第 6 節 地域環境の概況

本地域は青森県の東部、上北地方のほぼ中央部にあって上北郡の中心に位置している。東部は小川原湖、西部は奥羽山系烏帽子岳を境に野辺地町、平内町、七戸町、北部は六ヶ所村、南部は十和田市、六戸町にそれぞれ接している。地勢は八甲田山系の山々から続く丘陵地、台地が大部分を占め、高瀬川、砂土路川などの河川沿いに平坦地が広がっている。

なお、本地域においては、特に配慮すべき貴重な動植物は確認されていない。

第 4 章 一般計画

第 1 節 事業計画の要旨

1. 要 旨

本ため池の重要度区分はB種であり、平成30年度に行った地震・豪雨耐性評価では、堤体のレベル1地震動に対する耐震性は上流側及び下流側ともに安全率1.2を下回り、また、設計洪水流量に対する既設洪水吐の流下能力は断面不足となる結果であった。

このことから、地震や豪雨等によりため池が決壊した場合、下流の農地や公共施設等に被害が生じるため、早急な改修が必要となっている。

2. 事業別面積

(第8表)

土地利用区分 事業目的	水 田 (ha)	畑						計 (ha)	備 考
		普通 畑 (ha)	果 樹 園 (ha)	牧 草 地 (ha)	茶 園 (ha)	そ の 他 (ha)	小 計 (ha)		
地 震 豪 雨 対 策	47.1	-	-	-	-	-	-	47.1	

第 2 節 営農計画及び土地利用計画

1. 営農計画の概要

本事業の実施により災害を未然に防止し、農業経営の安定を図る。

2. 土地利用区分

(第9表-1)

土地利用区分 区 分	水 田 (ha)	畑					小 計 (ha)	原 野 (ha)	山 林 (ha)	その他 (ha)	計 (ha)	備 考
		普通畑 (ha)	牧草地 (ha)	果樹園 (ha)	茶 園 (ha)	その他 (ha)						
現 況 ・ 計 画	47.1	—	—	—	—	—	47.1	—	—	—	47.1	

3. 作付方式 該当なし

4. 生産計画 該当なし

5. 労働改善計画 該当なし

第 3 節 用水計画

- | | |
|---------------|------|
| 1. 計画基準年 | 該当なし |
| 2. 計画かんがい方式 | 該当なし |
| 3. 計画用水系統 | 該当なし |
| 4. 計画用水量 | |
| (1) かんがい用水 | 該当なし |
| (2) 営農飲雑用水 | 該当なし |
| 5. 水源計画 | |
| (1) 水利用計画 | 該当なし |
| (2) 用水対策 | |
| (ア) 貯水池 | 該当なし |
| (イ) 井堰及び自然取水口 | 該当なし |
| (ウ) 揚水機 | 該当なし |
| (エ) 用水路 | 該当なし |
| (オ) その他の水源施設 | 該当なし |
| (3) 水温水質 | 該当なし |

第 4 節 排水計画

- | | |
|-----------|------|
| 1. 計画基準雨量 | 該当なし |
| 2. 計画排水方式 | 該当なし |
| 3. 計画排水系統 | 該当なし |
| 4. 計画排水量 | 該当なし |
| 5. 排水対策 | |
| (1) 排水水門 | 該当なし |
| (2) 排水機 | 該当なし |
| (3) 排水路 | 該当なし |
| (4) その他 | 該当なし |
| 6. たん水検討 | 該当なし |

第 5 節 道路計画

- | | |
|----------|------|
| 1. 道 路 | 該当なし |
| 2. 路線配置図 | 該当なし |

第 6 節 洪水調節計画

- | | |
|------------------------|------|
| 1. 計画基準雨量 | 該当なし |
| 2. 計画洪水量及び調節量 | 該当なし |
| 3. 貯水池 | 該当なし |
| 4. 洪水調節検討 | |
| (1) 河川改修計画との関係 | 該当なし |
| (2) 洪水調節が下流に及ぼす影響 | 該当なし |
| (3) 計画基準雨量以外の降雨についての検討 | 該当なし |
| 5. 管理計画 | |
| (1) 管理機構 | 該当なし |
| (2) ダム管理操作上の各種基準 | 該当なし |
| (3) 洪水調節要領 | 該当なし |

第 7 節 農用地整備計画

1. 区画整理

- | | |
|--------------|------|
| (1) 区画の形状 | 該当なし |
| (2) 表土扱い | 該当なし |
| (3) 末端道水路配置図 | 該当なし |

2. 暗渠排水

- | | |
|----------|------|
| (1) 暗渠排水 | 該当なし |
| (2) 心土破碎 | 該当なし |

3. 客土 該当なし

4. 農地保全

- | | |
|---------------|------|
| (1) 防災林 | 該当なし |
| (2) 排水工 | 該当なし |
| (3) 浸食（崩壊）防止工 | 該当なし |

第 8 節 老朽ため池改修計画

1. 洪水吐改修計画

(1) 計画基準雨量

計画基準雨量	200年確率最大日雨量	210.3 mm/day
	200年確率最大時間雨量	45.9 mm/hr

(2) 計画洪水量

計画根拠

(久野・石黒式 (A項流量))

洪水到達時間 54.00 min

$$\begin{aligned} r_e &= (t_p / C \times A^{0.22})^{-(1/0.35)} \\ &= (54.0 / 170 \times 1.633^{0.22})^{-(1/0.35)} \\ &= 33.541 \text{ mm/hr} \end{aligned}$$

流域面積 $A = 1.633 \text{ km}^2$

流出係数 $f_p = 0.69$

時間到達係数 $C = 170$

計画洪水量

$$\begin{aligned} \text{計算式 } Q &= 1/3.6 \times r_e \times A \times 1.2 \quad (\text{貯留効果なし}) \\ &= 1/3.6 \times 33.541 \times 1.633 \times 1.2 \\ &= 18.26 \text{ m}^3/\text{s} \end{aligned}$$

2. 堤体補強計画

堤体のレベル1地震動に対する安定性を確保するため、堤体上流側及び下流側の法尻部の地盤改良等を行う。

3. 取水施設改修計画

堤体補強の支障となるため、既設の角落し式の取水施設流入部を撤去し、緊急放流機能を備えた取水ゲートに改修する。

第 5 章 主要工事計画

第 1 節 用水施設

- | | |
|--------|------|
| 1. 貯水池 | 該当なし |
| 2. 頭首工 | 該当なし |
| 3. 揚水機 | 該当なし |
| 4. 用水路 | 該当なし |

第 2 節 排水施設

- | | |
|------------|------|
| 1. 排水水門 | 該当なし |
| 2. 排水機 | 該当なし |
| 3. 排水路 | 該当なし |
| 4. その他排水施設 | 該当なし |

第 3 節 道 路

1. 道路の総括表 該当なし

2. 道路主要構造物 該当なし

第 4 節 洪水調節施設

1. 貯水池 該当なし

2. 頭首工及び導水路

(1) 頭首工 該当なし

(2) 導水路 該当なし

第 5 節 農用地整備施設

- | | |
|-----------|------|
| 1. 区画整理 | 該当なし |
| 2. 暗渠排水 | |
| (1) 暗渠排水 | 該当なし |
| (2) 心土破碎 | 該当なし |
| 3. 客 土 | 該当なし |
| 4. 除 礫 | 該当なし |
| 5. 農地保全 | |
| (1) 防災林 | 該当なし |
| (2) 排水路 | 該当なし |
| (3) 浸食防止工 | 該当なし |

第 6 節 老朽ため池改修施設

1. 貯水池

(第 20 表)

名 称	才	市	田	溜	池	位 置	上北郡東北町大字大浦字境ノ沢地内		
堤 体	形 式	流域面積 (km ²)	堤 高 (m)	堤 長 (m)	堤体積 (千 m ³)	堤 頂 幅 (m)	貯 水 量 (千 m ³)	備考	
	均一型	1.63	6.9	185.0	26.6	7.5	76.5		
洪 水 吐	形 式	洪 水 量 (m ³ /s)	規 模 (m)		取 水 施 設	形 式	取 水 量 (m ³ /s)	備考	
	正面取水	18.260	B11000×H2280			取水ゲート	0.235		

2. 堤体補強施設

(1) 法面保護施設

堤体上流側法面に、ブロックマットを敷設する。

(2) 漏水防止工

該当なし

第 6 章 附帯工事計画

該当なし

第 7 章 工事の着手及び完了の予定時期

着 手 令和 7 年度
完 了 令和 12 年度

第 8 章 環境との調和への配慮

工事の際の現地調査において、改めて施工区域内で貴重な動植物が発見された場合は、影響のない場所に移動又は移植し、保護する。また、勾配修正を行う法面部分には在来種主体の緑化資材を使用するよう努める。

第 9 章 換地計画の概要

第 1 節 換地計画を作成する上での基本的な考え方
該当なし

第 2 節 換地区の設定

1. 換地区の名称・所在・面積 該当なし

2. 換地区を設定する理由 該当なし

第 3 節 換地計画樹立の基本方針

1. 従前の土地の地積の基準 該当なし

2. 用途別予定地積 該当なし

3. 農用地集団化の方針 該当なし

4. 非農用地換地の方法 該当なし

第 4 節 土地の評価及び清算の方法

1. 評価の方法 該当なし

2. 清算の方法 該当なし

第 5 節 換地計画樹立の年度計画 該当なし

第 6 節 換地処分の特則に関する特則 該当なし

第 1 0 章 事業費の総額及び内訳

(第 2 2 表)

区 分	事業費 (千円)	備 考
工事費	550,000	令和 6 年度単価
測量試験費	66,000	
用地買収補償費	14,000	
事務的経費	31,500	
計	661,500	

第 1 1 章 効 用

(第 2 3 表)

区分 \ 項目	年総効果（便益）額 (千円)	年増加農業所得額 (千円)	備 考
作物生産効果	29,415	—	食料の安定供給の確保に関する効果
営農経費節減効果	△ 4,790	—	食料の安定供給の確保に関する効果
維持管理費節減効果	△ 1,881	6	食料の安定供給の確保に関する効果
災害防止効果（農業資産）	2,343	—	農業の持続的発展に関する効果
災害防止効果（一般資産）	0	—	農村の振興に関する効果
災害防止効果（公共資産）	2,055	—	多目的機能の発揮に関する効果
国産農産物安定供給効果	6,055	—	その他の効果
計	33,197	6	令和 6 年度単価

< 参 考 >

総 費 用 : 524,839 千円
 総 便 益 額 : 693,423 千円
 総費用総便益比 : 1.32

第 1 2 章 関連する事業
該当なし

第 1 3 章 現況・計画図面

- | | |
|--------------------|-----|
| 1. 現況平面図 | 別 添 |
| 2. 計画平面図 | 別 添 |
| 3. 主要構造図 | 別 添 |

令和7年度 才市田溜池地区 ため池等整備事業（緊急防災工事）

計画平面図 縮尺 1/25,000

所在地 青森県上北郡東北町大字大浦地内

凡 例		
	流域面積	1.63 km ²
	受益面積	47.1 ha
	防災受益面積	47.1 ha

図面の名称 才市田溜池地区 ため池等整備事業（緊急防災工事） 計画平面図 縮尺 S=1:25,000

図面番号 2

縮尺 1/25,000

所在地 青森県上北郡東北町大字大浦地内

県内位置図



凡 例

	流域面積	1.63 km ²
	受益面積	47.1 ha
	防災受益面積	47.1 ha

図面の名称

図面番号

才市田溜池地区

ため池等整備事業（緊急防災工事）
計画平面図 縮尺 S=1 : 25,000

2

主要構造図

(堤体標準断面図)

NO. 75

GH= 54.908
FH=


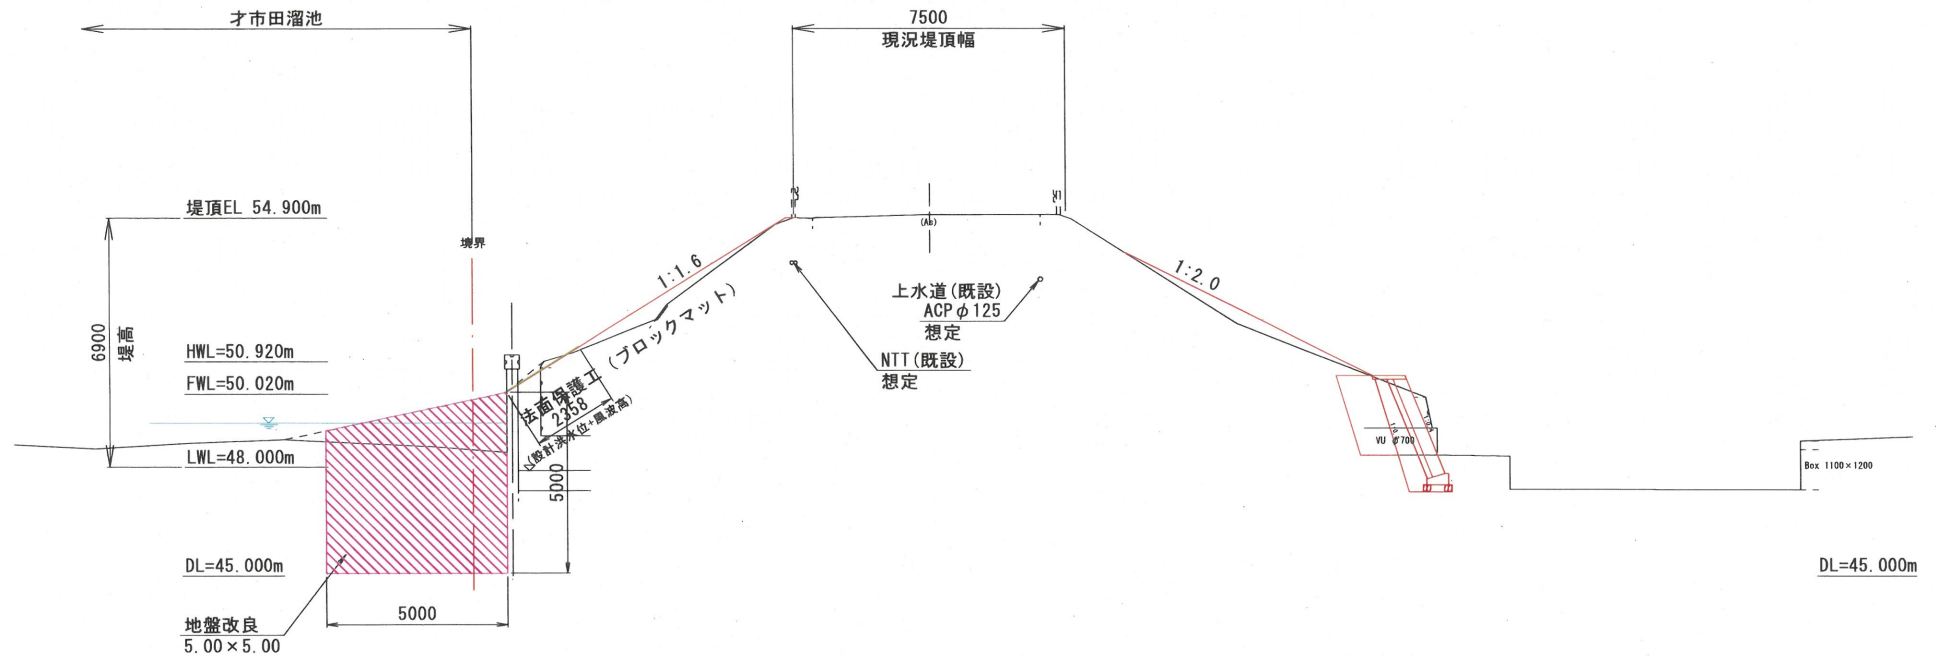



図 面 の 名 称	図面番号
才市田溜池地区 ため池等整備事業（緊急防災工事） 主要構造図	3

(洪水吐構造図)

平面图

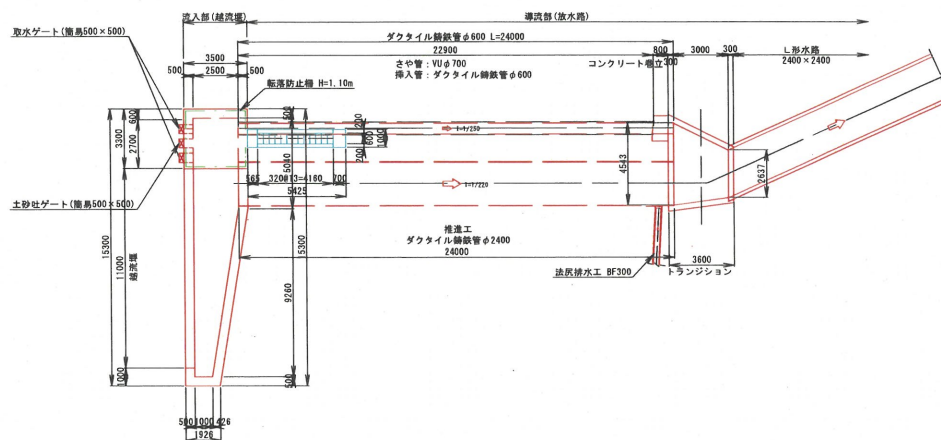

縦断図①

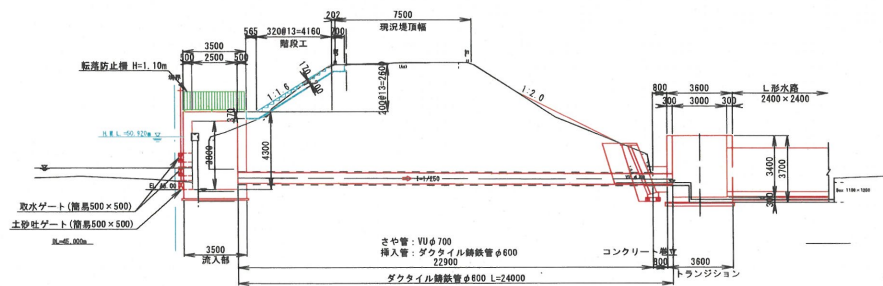

縦断図②

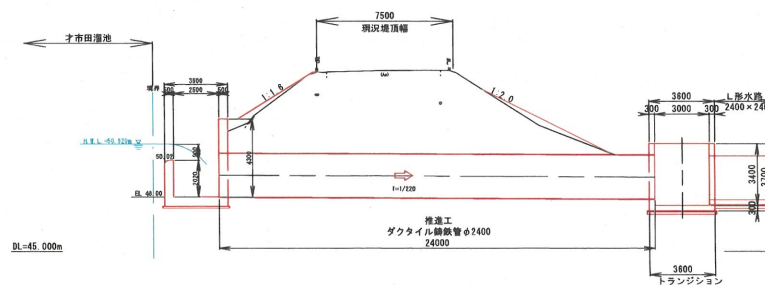


図 面 の 名 称	図面番号
才市田溜池地区 ため池等整備事業（緊急防災工事） 主要構造図	4

(取水施設構造図)

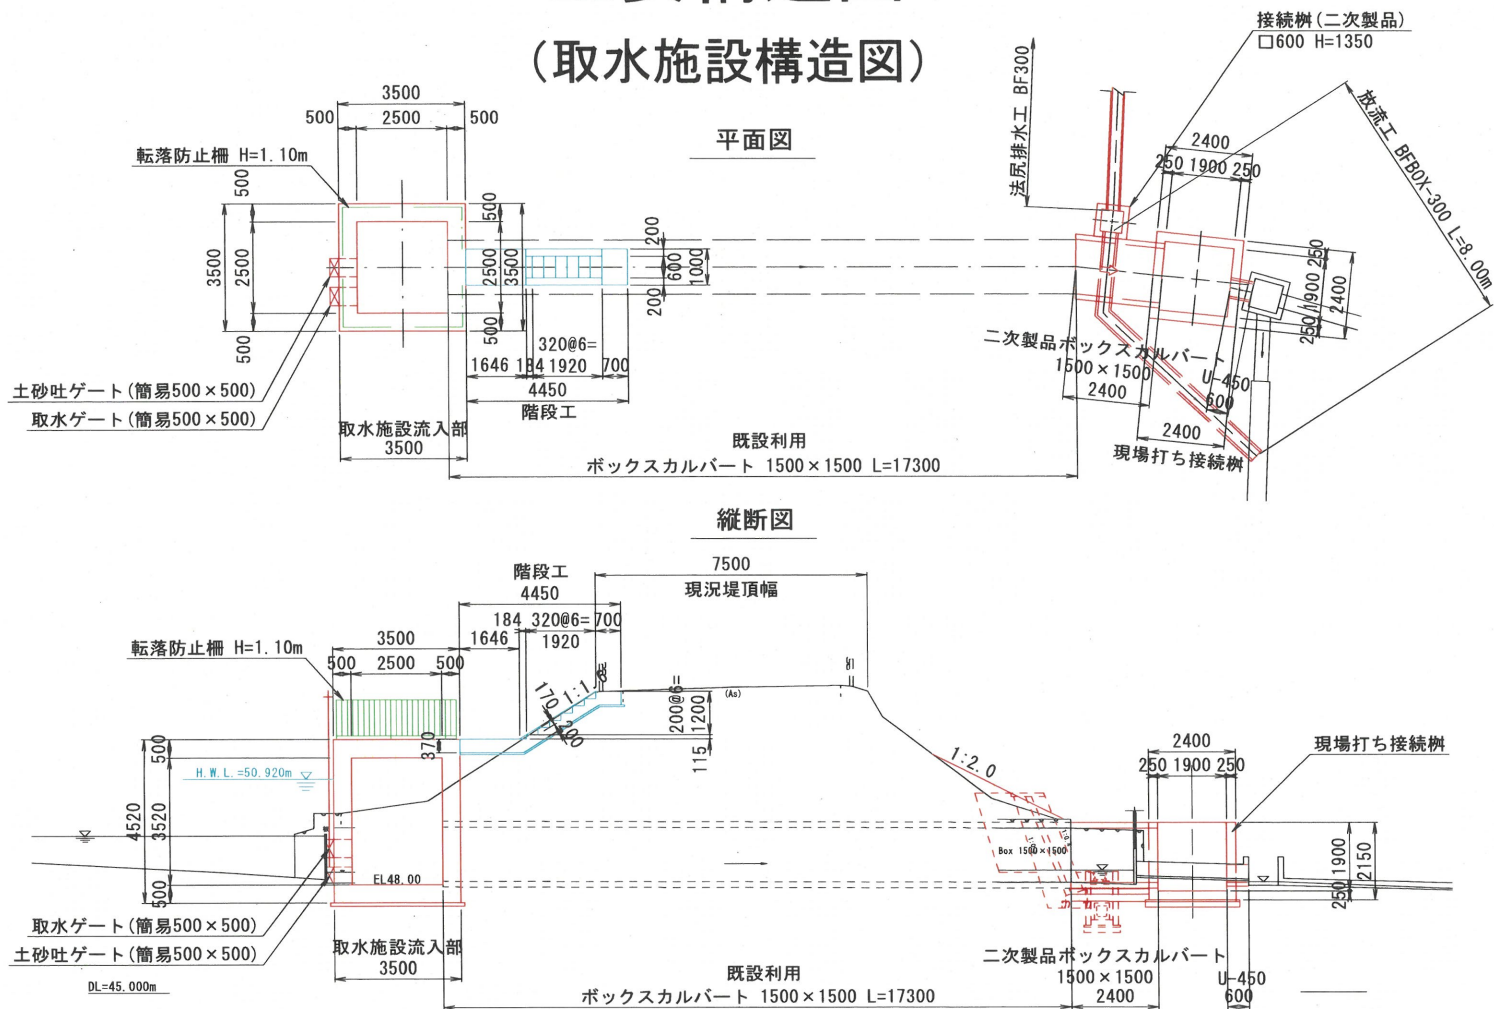


図 面 の 名 称	図面番号
才市田溜池地区 ため池等整備事業（緊急防災工事） 主要構造図	5

予定管理方法等を記載した書面

(ため池等整備事業（緊急防災工事）)

県 名 : 青 森 県
地 区 名 : 才 市 田 溜 池
所 在 地 : 東 北 町
事業主体 : 青 森 県

県営才市田溜池地区ため池等整備事業（緊急防災工事）によって改修された
施設の予定管理方法等

1. 管 理 者

本事業によって造成された施設は、大浦土地改良区が管理する。

2. 管理すべき施設の種類

堤体	N＝1 式
取水施設	N＝1 式
洪水吐	N＝1 式

3. 管理に要する費用の概算及び負担の方法

（1）概算の費用

21 千円／年

（2）負担の方法

大浦土地改良区が負担する。

事業費の負担区分の予定及び 地元負担の予定基準を記載した書面

(ため池等整備事業（緊急防災工事）)

県 名 : 青 森 県
地 区 名 : 才 市 田 溜 池
所 在 地 : 東 北 町
事業主体 : 青 森 県

事業費の負担区分の予定及び地元負担の予定基準を記載した書面

1. 事業費の負担区分

区 分		事 業 費	負 担 予 定			
			国	県	市町村	受益者
工 事 費	負担予定率	100.0	% 55.0	% 34.0	% 11.0	% -
	負担予定額	630,000	千円 346,500	千円 214,200	千円 69,300	千円 -
事 務 的 経 費	負担予定率	100.0	% -	% 100.0	% -	% -
	負担予定額	31,500	千円 -	千円 31,500	千円 -	千円 -
合 計	負担予定額	661,500	千円 346,500	千円 245,700	千円 69,300	千円 -

2. 地元負担金の負担方法

市町村負担金は、土地改良法第91条第6項の規定に基づき東北町が負担する。

受益地域を記載した書面

ため池等整備事業（緊急防災工事）

県	名	：	青	森	県
地	区	名	：	才	市
所	在	地	：	東	北
事	業	主	体	：	青
					森
					県

受益地域を記載した書面

市 町 村	大 字	字	地 域										
東 北 町	上 野	下 田	69	70	71	72	73	74	75	76	77		
			78	79	80-1	80-2	81	82	83-1	83-2	84		
			85	86-1	86-2	87	88	89	90	91-1	91-2		
			92-1	92-2	93-1	93-2	93-3	93-4	94-1	94-2	94-3		
			95-1	95-2	95-3	96-1	96-2	96-3	96-4	96-5	96-6		
			96-7	96-8	96-9	97	98	99	100-1	100-2	101-1		
			101-2										
									字数	55	筆		
	大 浦	下 居 合	174	175	176	177-1	177-2	178					
									字数	6	筆		
		揚 津 下	145	146	147	148-1	148-2	149	150	151	152		
			153	154	155	156	157-1	157-2	157-3	158	159-1		
			159-2	160	161	162	163	164-1	164-2	165	166		
			167	168-1	168-2	169	170-1	170-2	171	172	173		
			174-1	174-2	175	176	177	178	179	180	181		
			182	183	184	185	186	187-1	187-2	188	189		
			190	191	192	193	194-1	195-1	196-1	196-2	197		
			198-1	198-2	199	200-1	200-2	200-3	200-4	201	202-1		
			203-1	204-1	204-2	205-1	205-2	206-1	207-1	207-2			
									字数	80	筆		
									合計	141	筆		