



別紙 -3 上水道台帳

字島田 X

大字尻内町

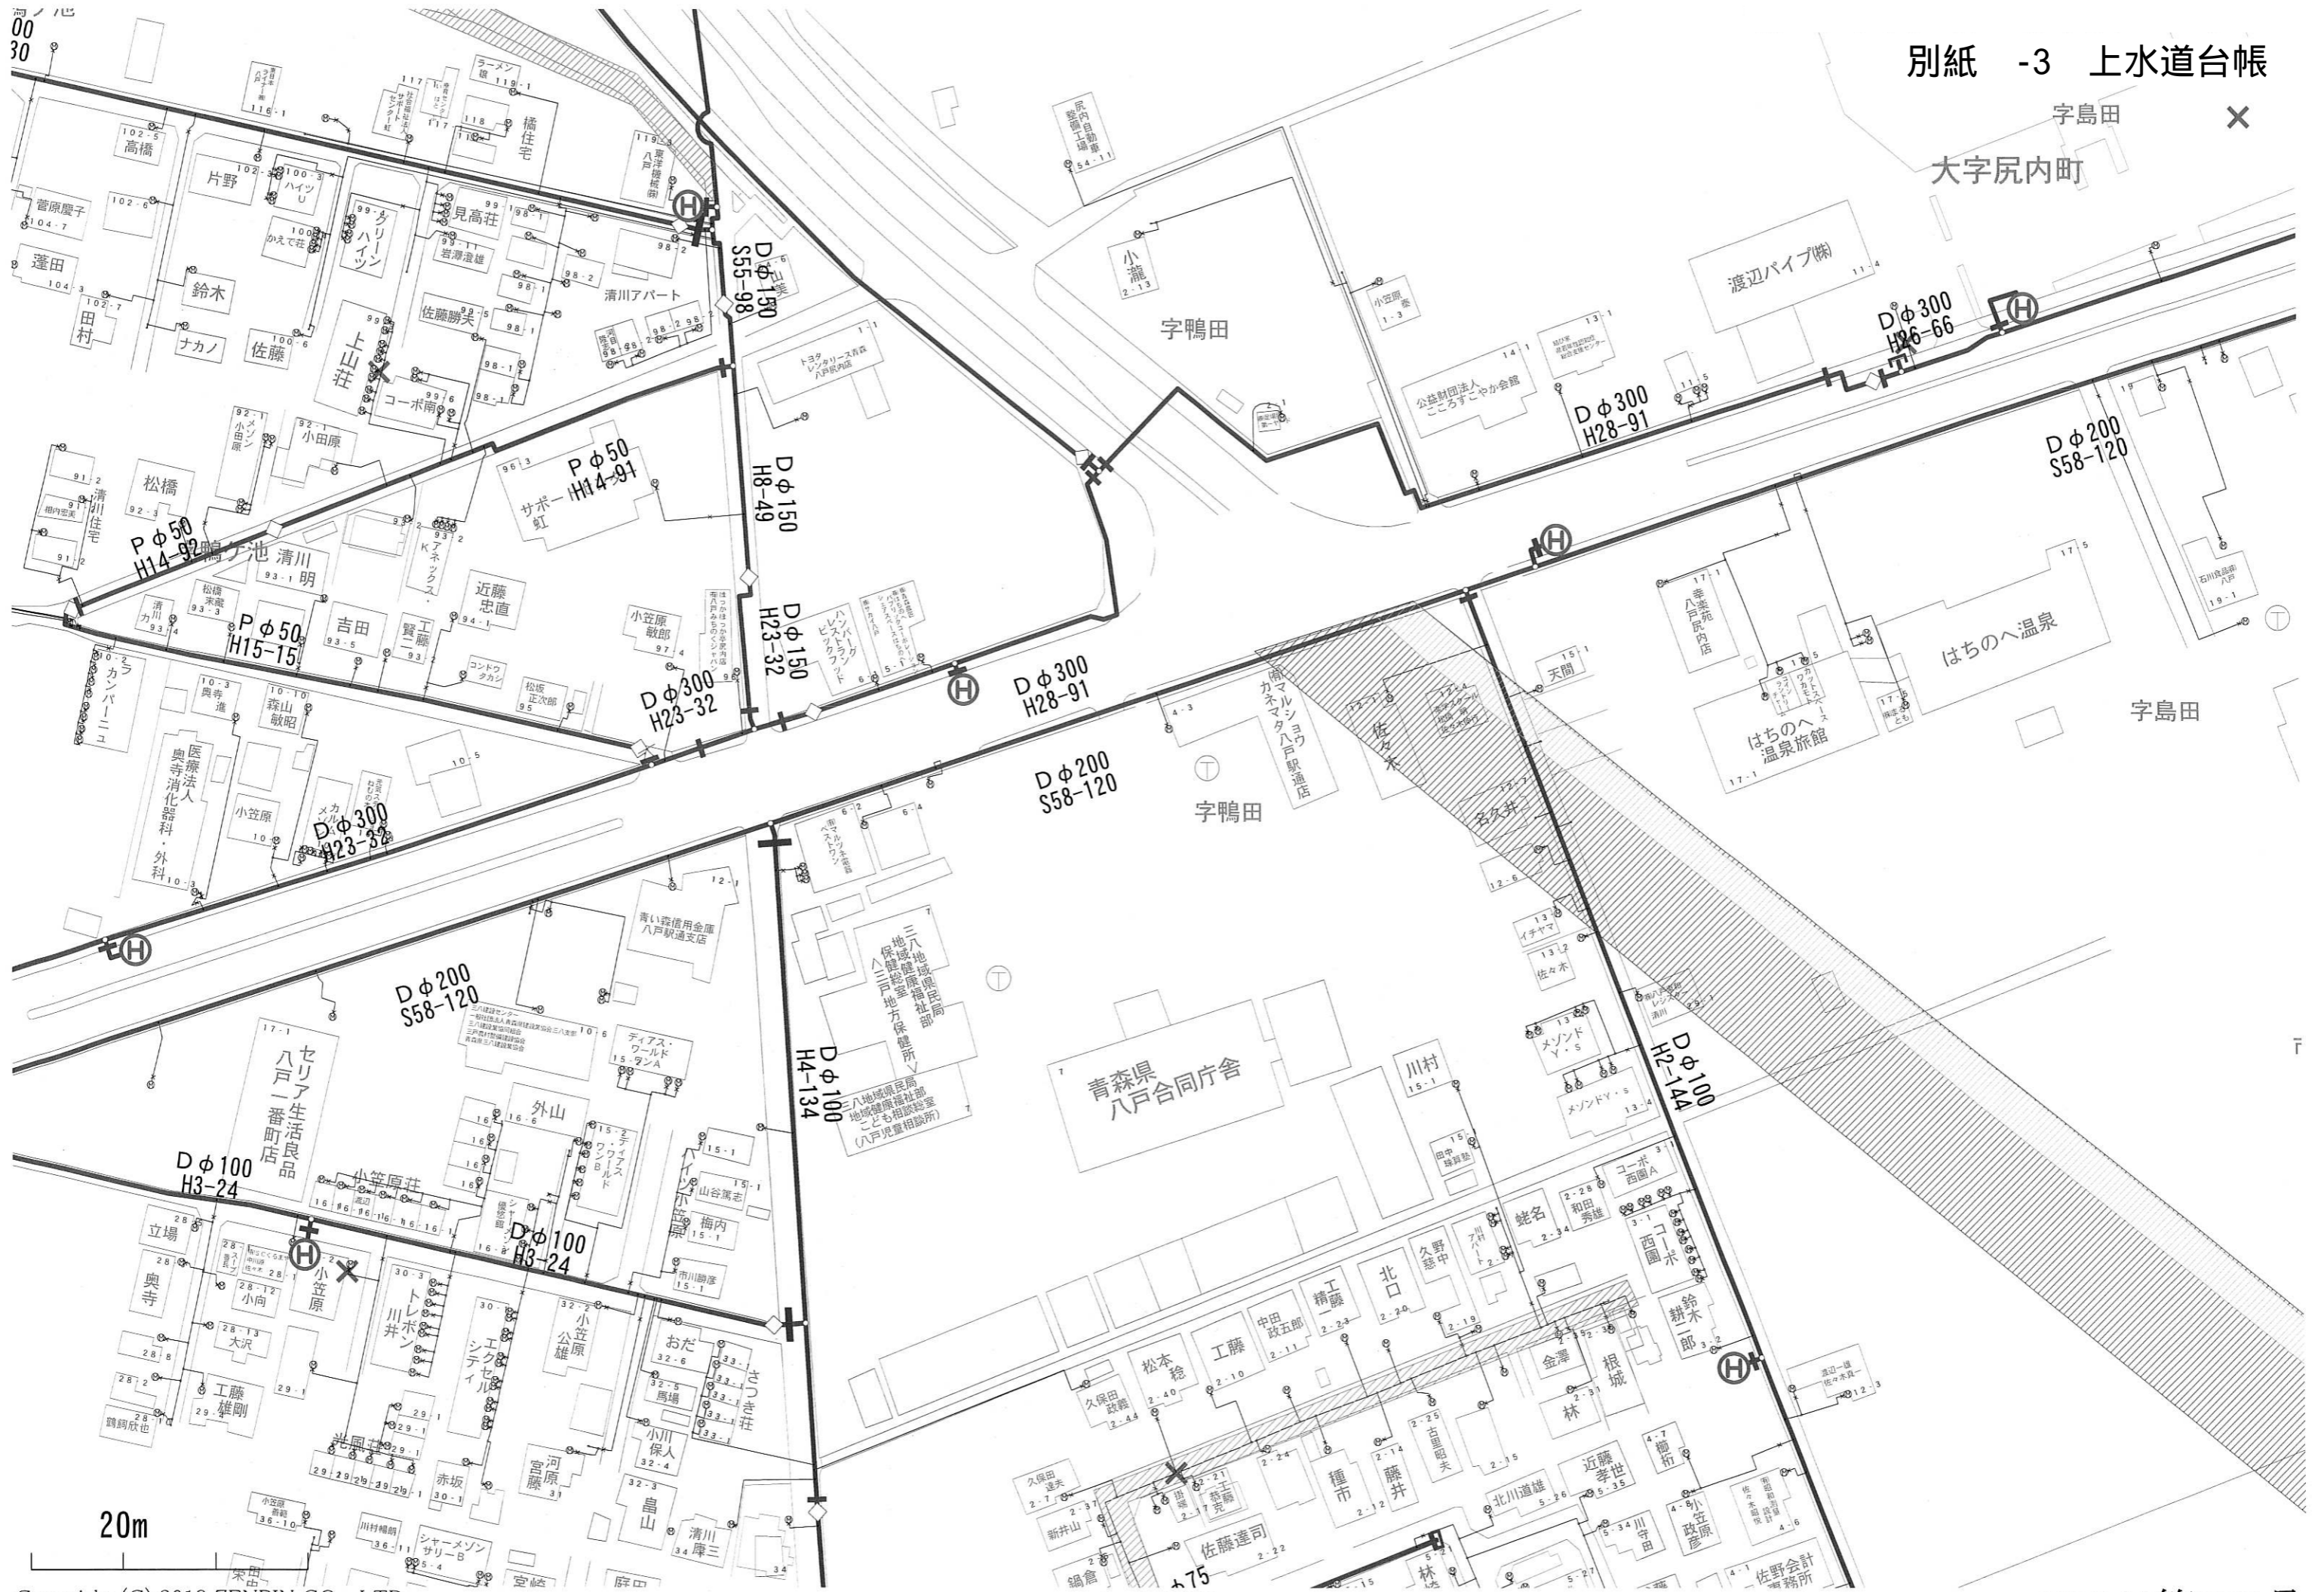

八戸市下水道台帳施設平面図

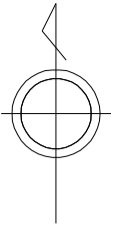

凡例	
管きよ	
	幹線(汚水)
	支線(汚水)
	幹線(雨水)
	支線(雨水)
	幹線(合流)
	支線(合流)
	圧送管(合流)
マンホール	
	0号マンホール
	1号マンホール
	2号マンホール
	3号マンホール
	4号マンホール
	小型(塩ビ)マンホール
	小型(レジン)マンホール
	特1号マンホール
	特殊マンホール
	楕円形マンホール
	ランプマンホール
	減勢マンホール
	集水ます
	マンホールポンプ
	中継ポンプ
	副管付マンホール
	不明マンホール
取付管	
	取付管(汚水)
	取付管(雨水)
ます	
	汚水ます(塩ビ)
	汚水ます(コンクリート)
	雨水ます
	不明ます
その他	
	幹線番号
	支線番号

