

$$B = 2, 3$$

21

1/600

学校名

三本木農業 高等学校

廣東省

0

2

2	0
---	---

6

5

甲	乙
5	3

8

監製陳永祥


1

187

—

⑥

寄宿舍 1階

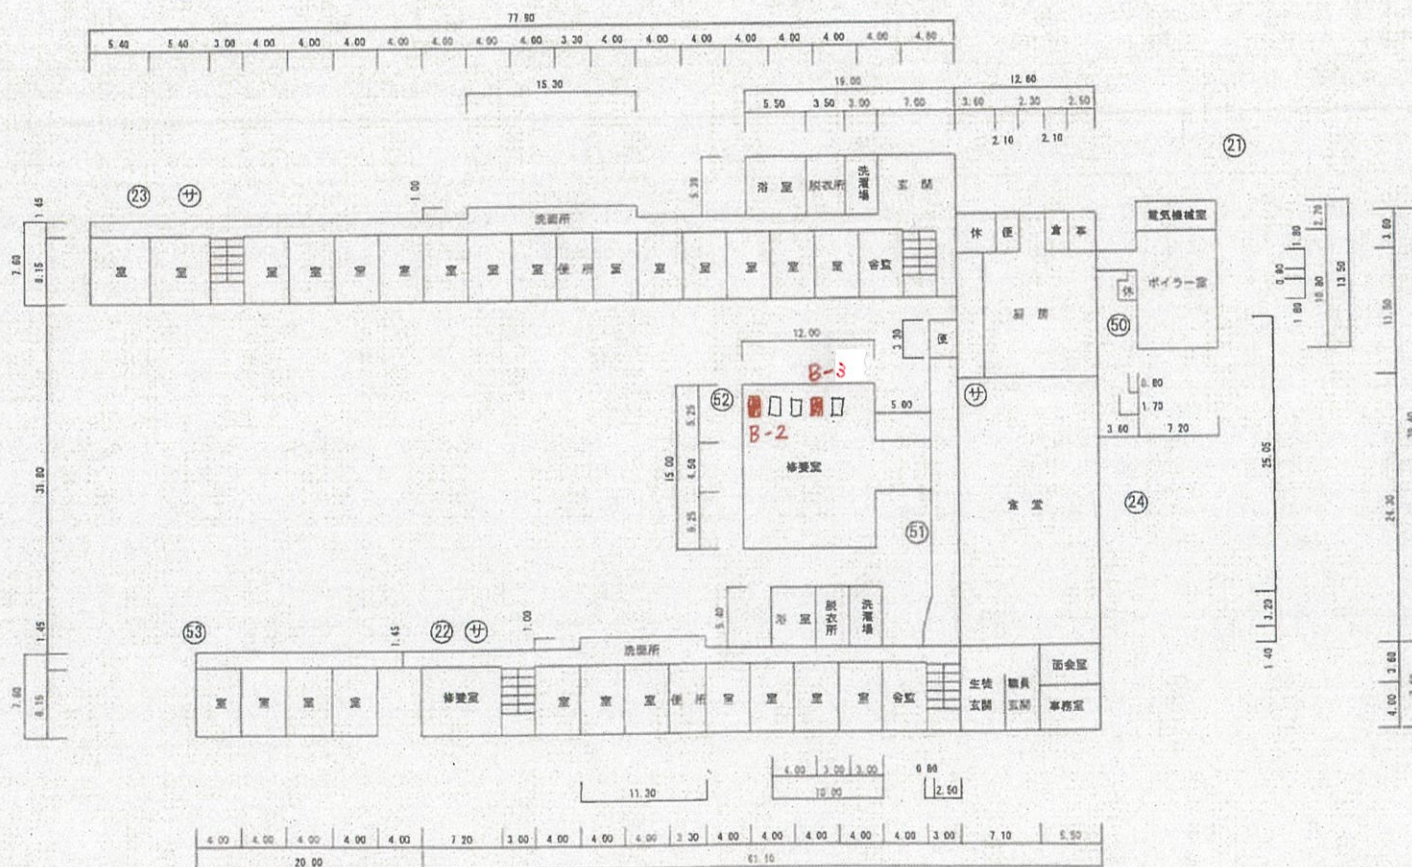

1 階 平 面 図

ボイラー室

78m²

文 部 科 学 省